




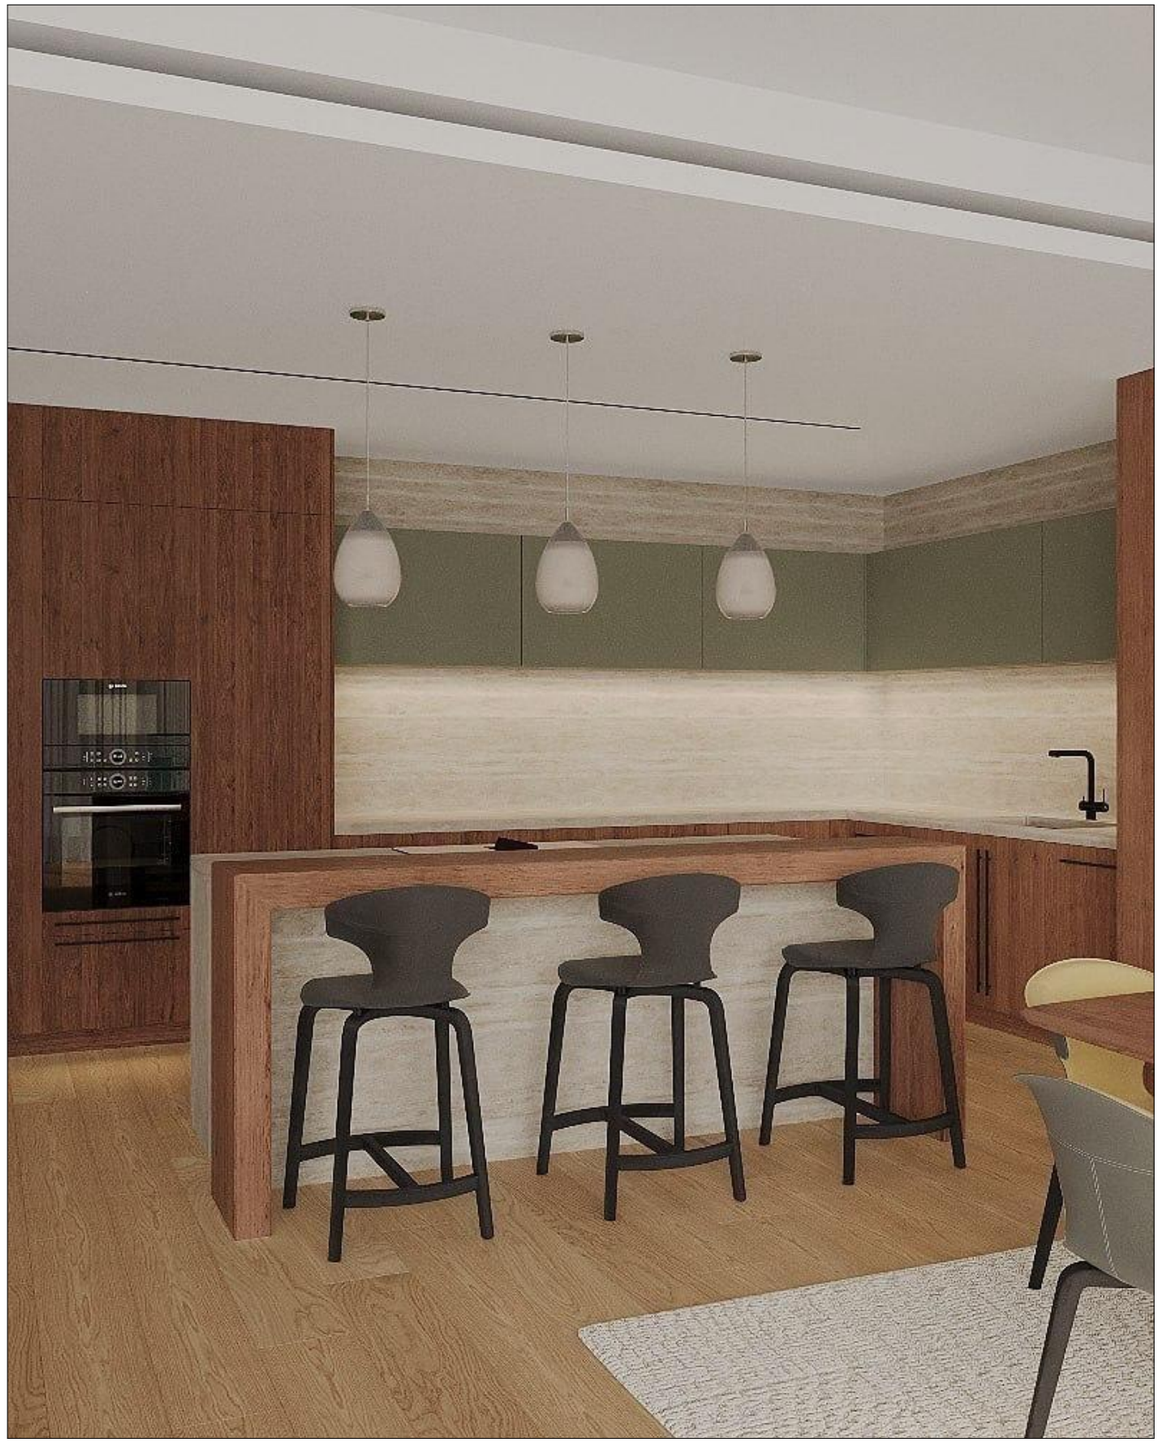

Примечания

Лист:	Кухня	№:	1
Проект:	Palm Jumeirah	Стадия:	ДП
Разработал:	Бударина Д.К.	Дата:	08.04.2026

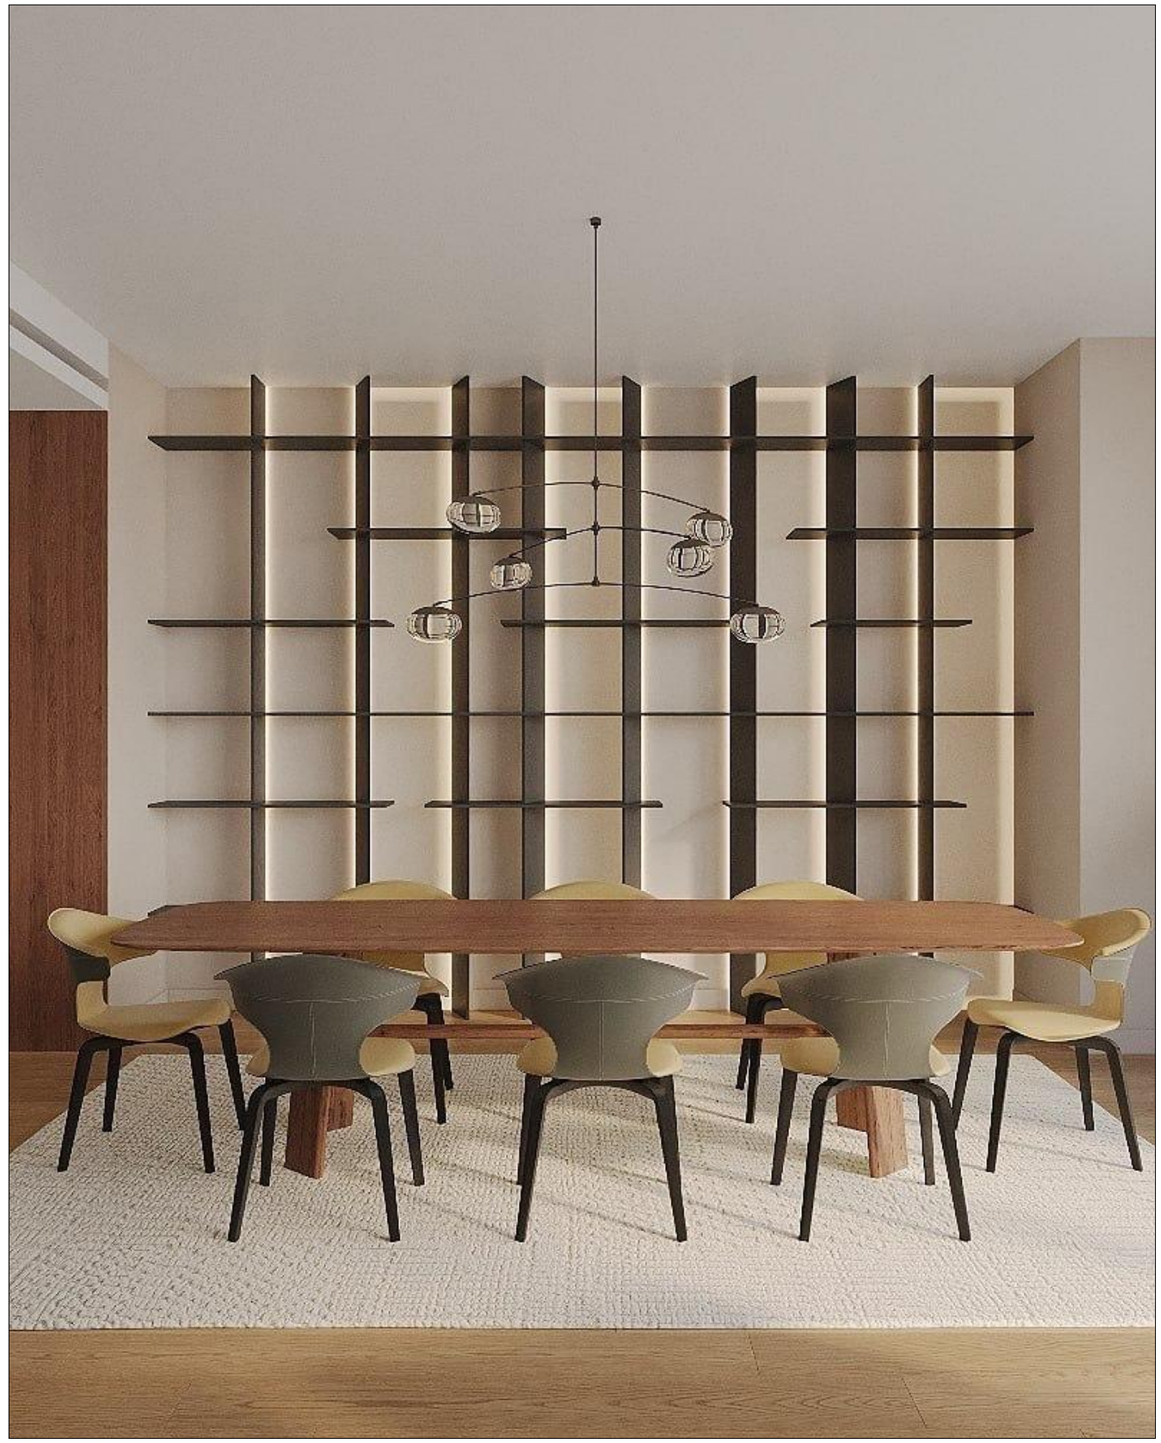


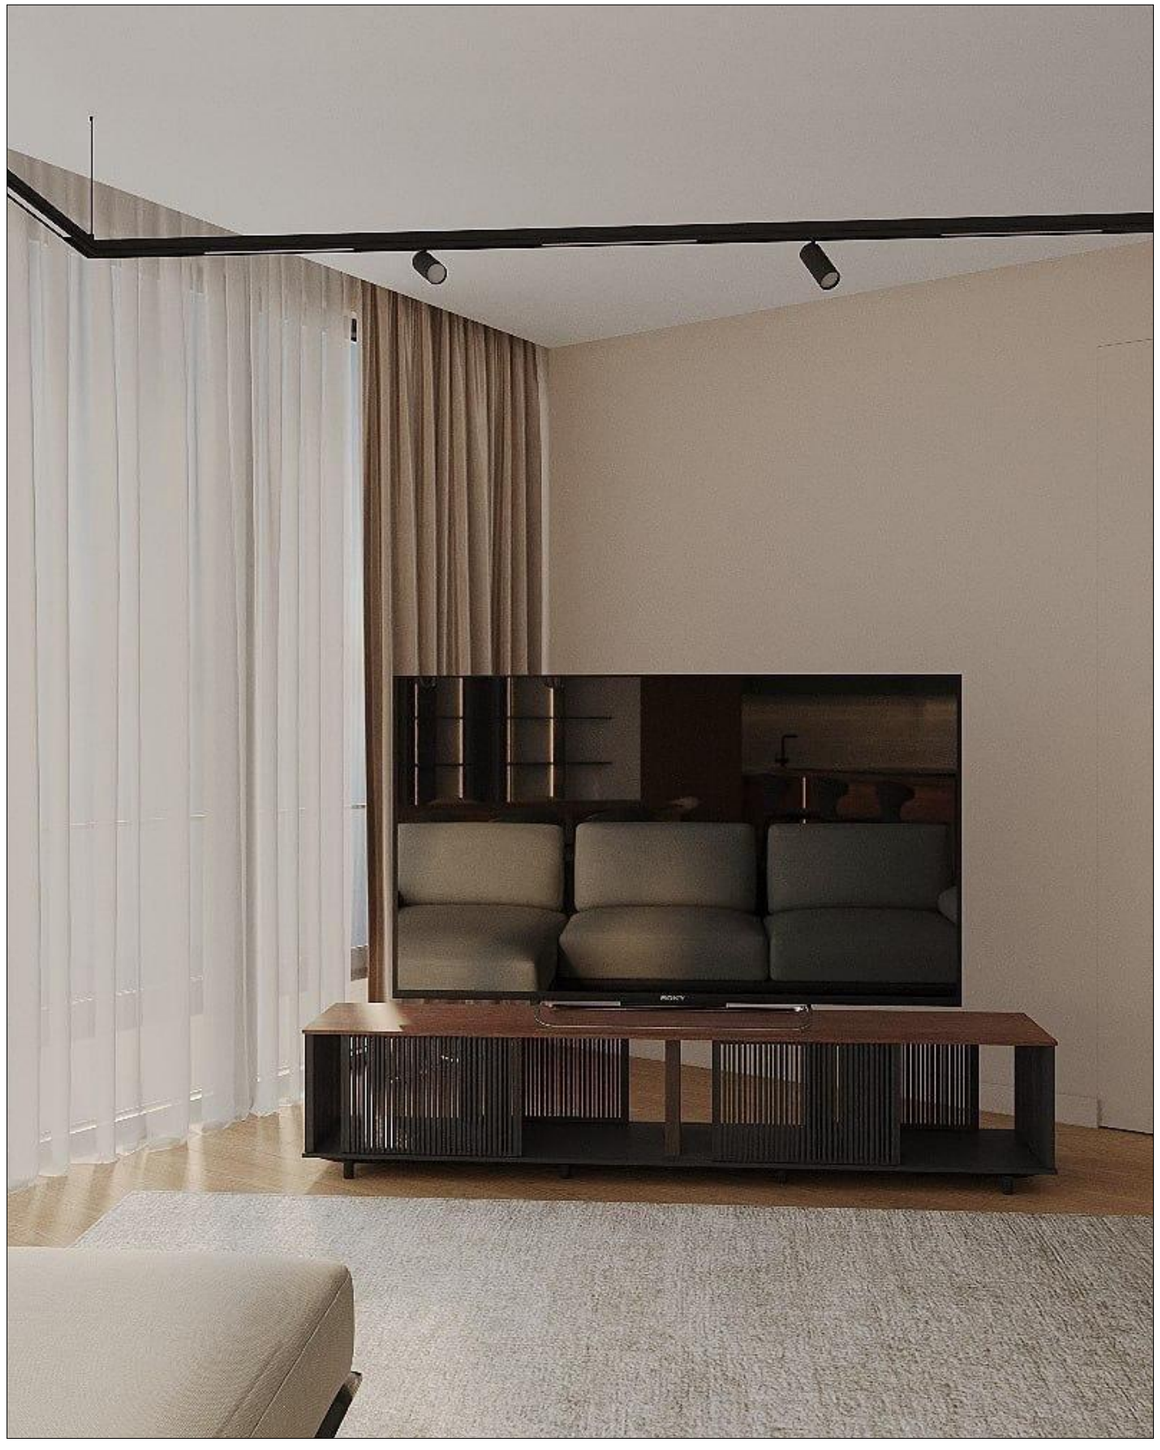

Примечания

Лист:	Гостиная	№:	2
Проект:	Palm Jumeirah	Стадия:	ДП
Разработал:	Бударина Д.К.	Дата:	08.04.2026



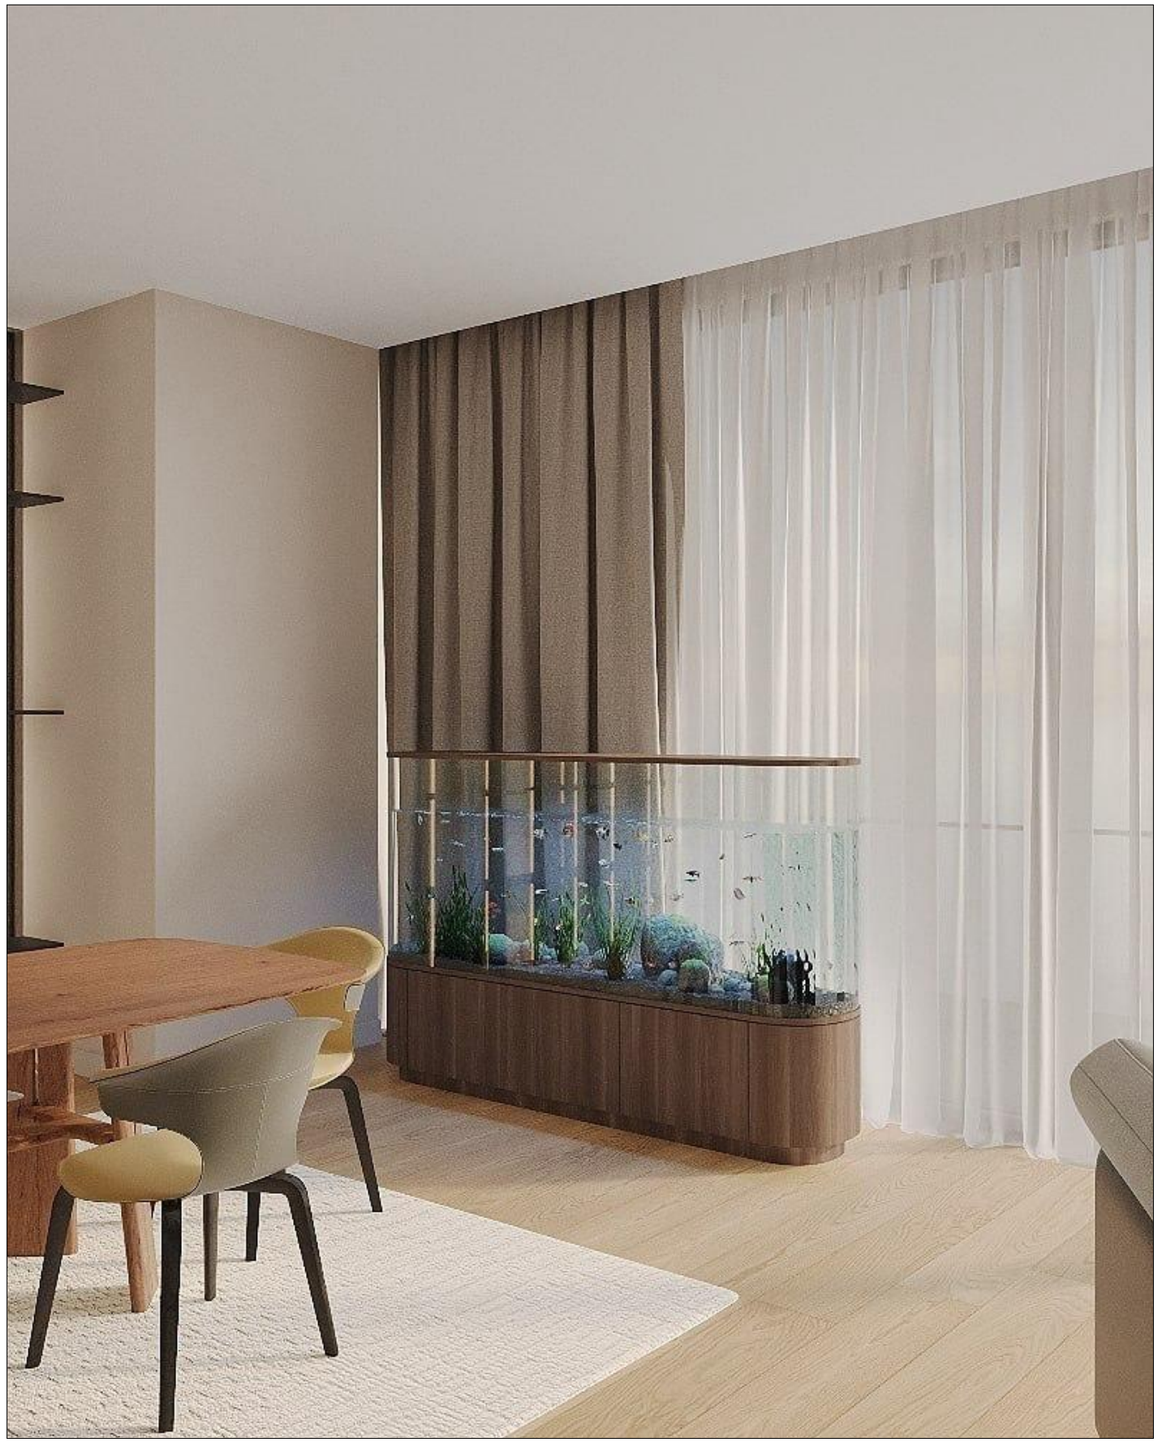

Примечания


Лист:	Гостиная	№:	3
Проект:	Palm Jumeirah	Стадия:	ДП
Разработал:	Бударина Д.К.	Дата:	08.04.2026



Примечания


Лист:	Гостиная	№:	4
Проект:	Palm Jumeirah	Стадия:	ДП
Разработал:	Бударина Д.К.	Дата:	08.04.2026




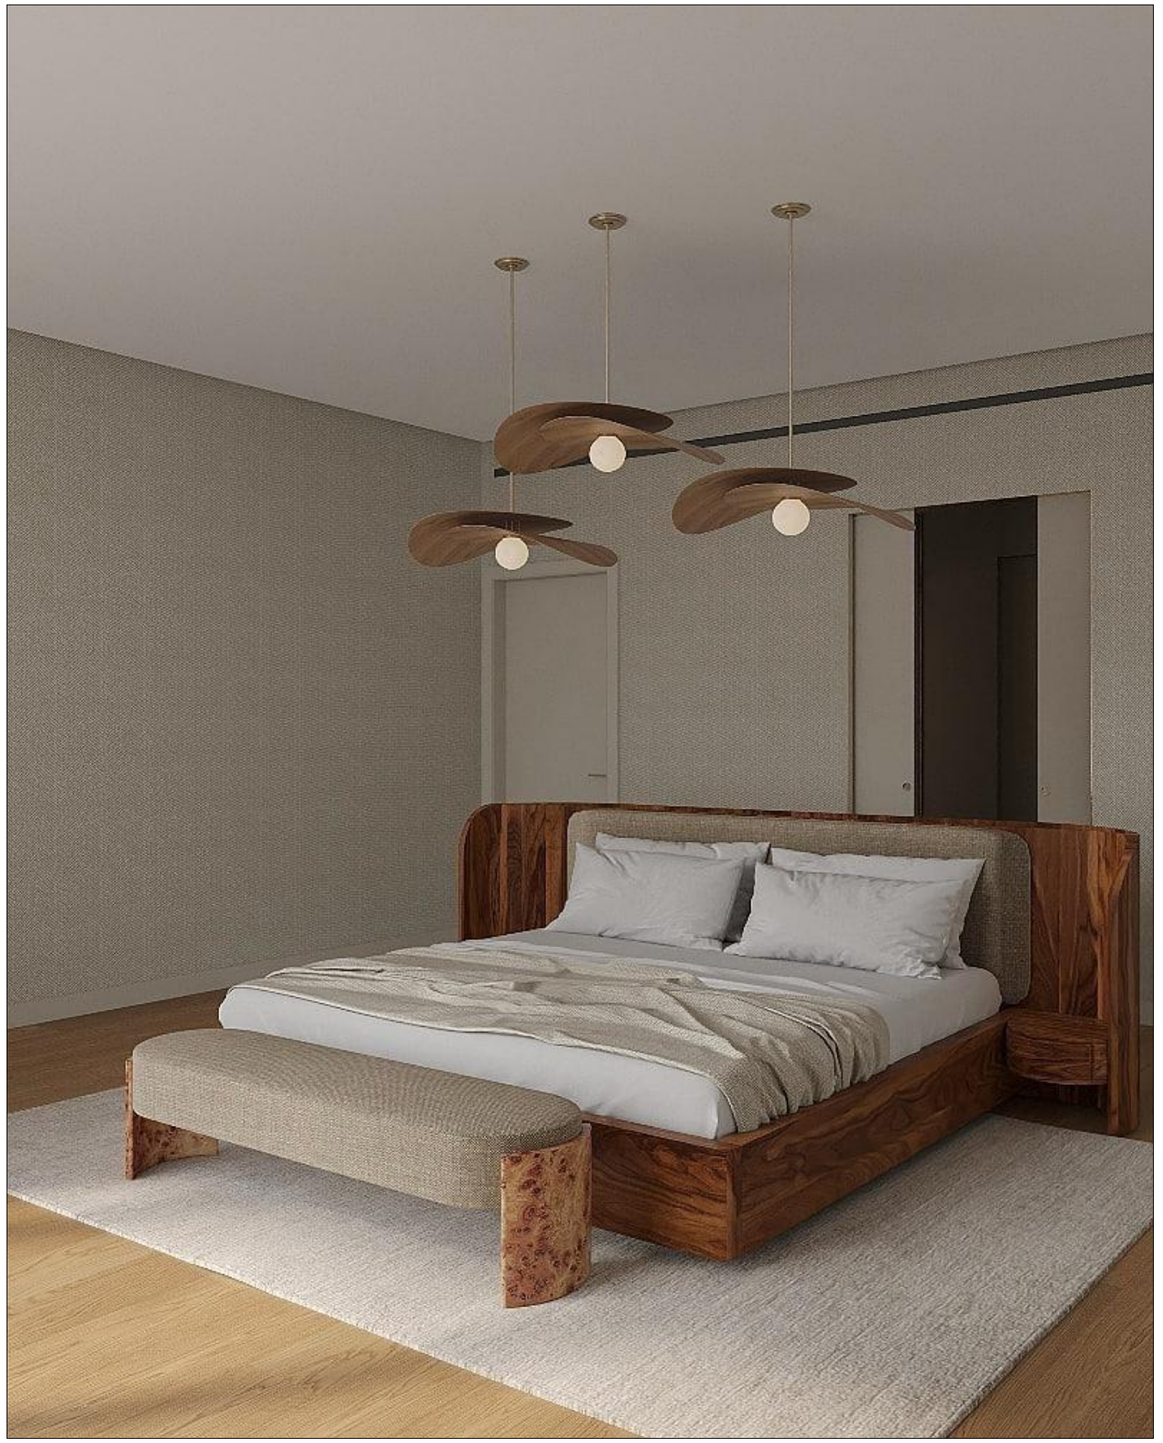

Примечания


Лист:	Мастер спальня	№:	5
Проект:	Palm Jumeirah	Стадия:	ДП
Разработал:	Бударина Д.К.	Дата:	08.04.2026

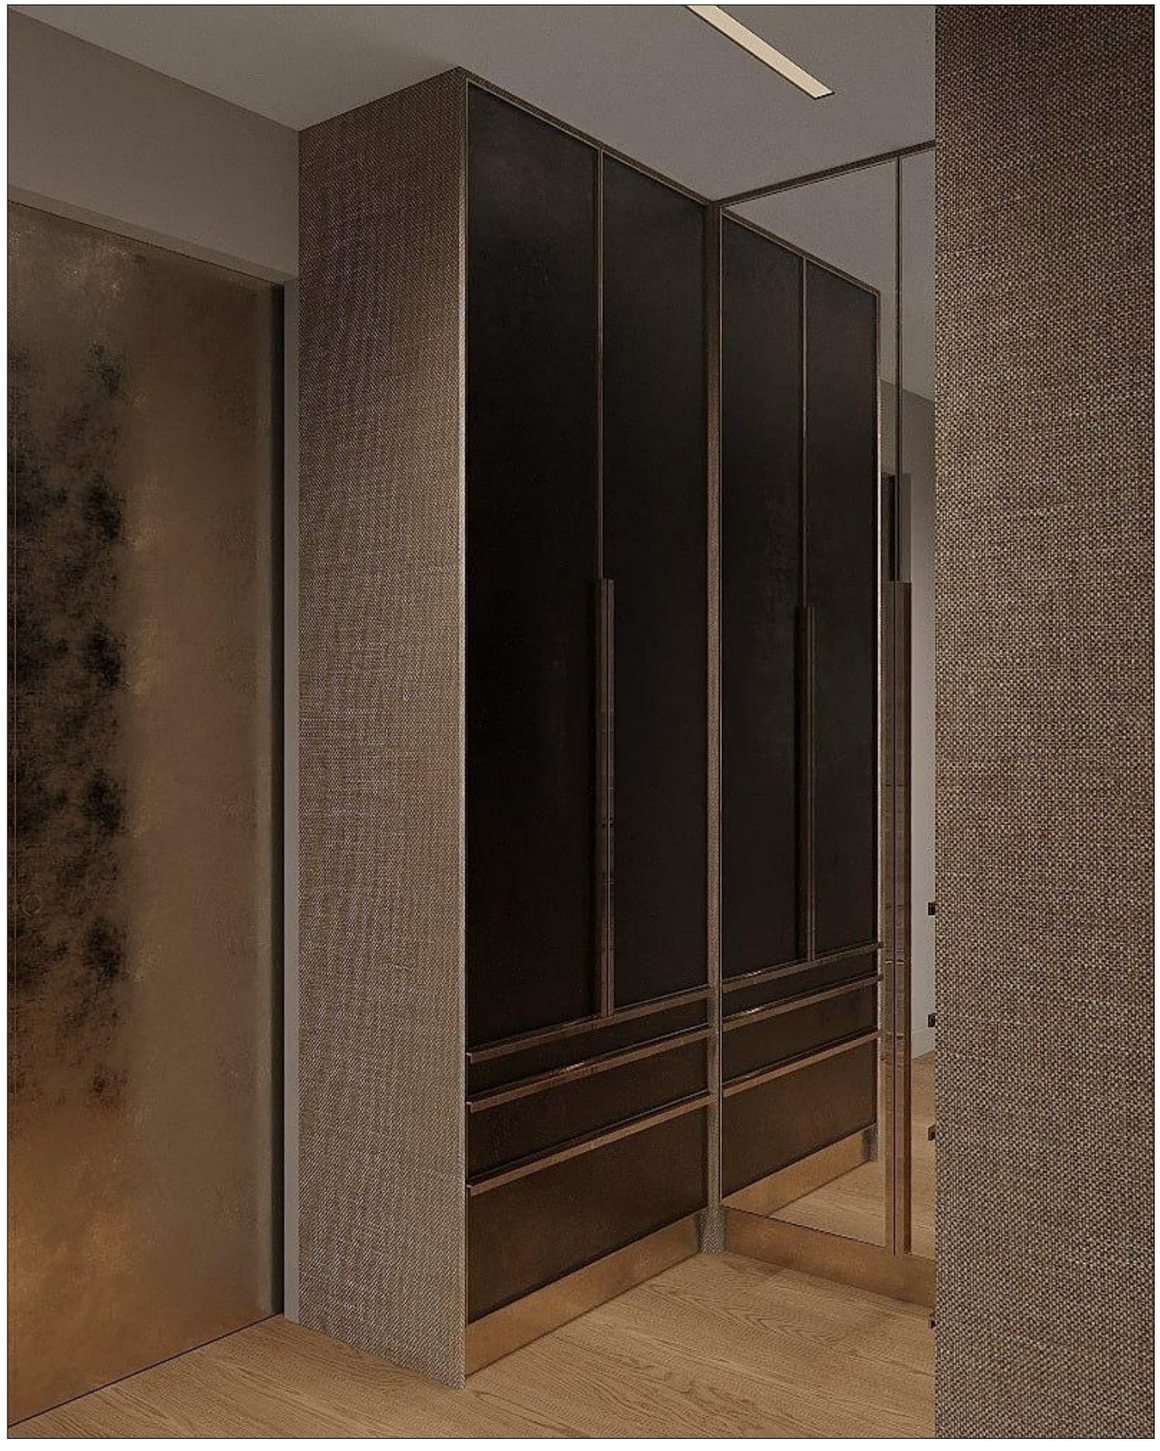

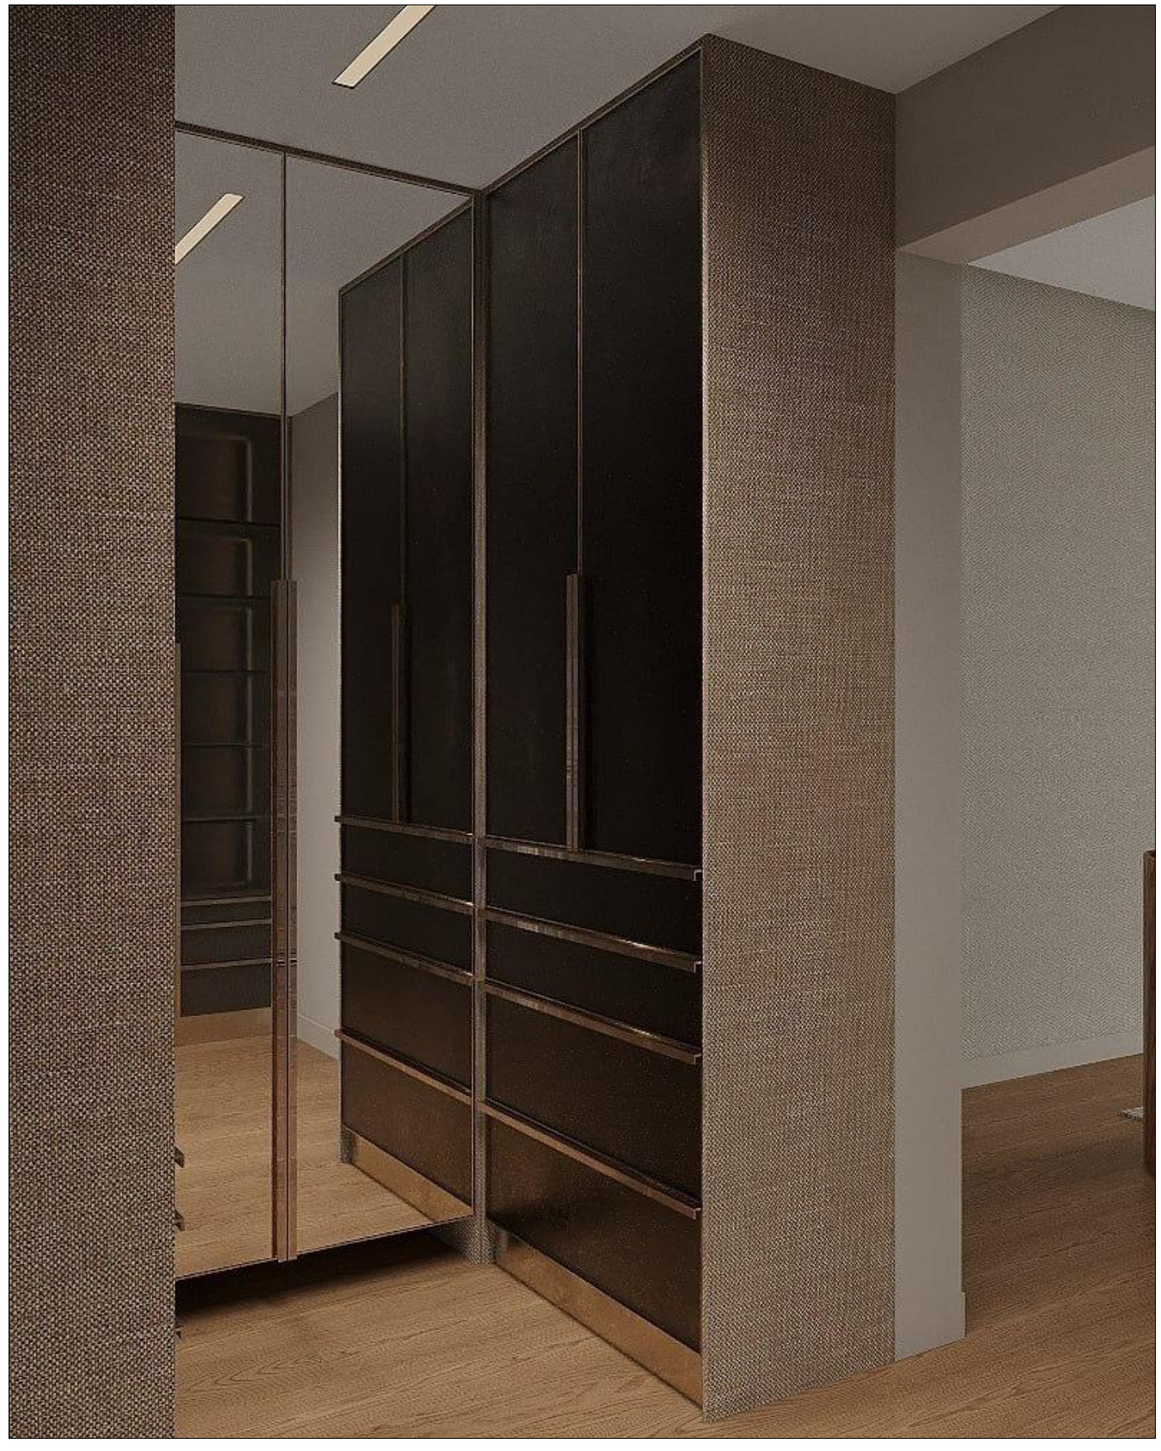

Примечания

Лист:	Гардеробная (Вариант 1)	№:	6
Проект:	Palm Jumeirah	Стадия:	ДП
Разработал:	Бударина Д.К.	Дата:	08.04.2026

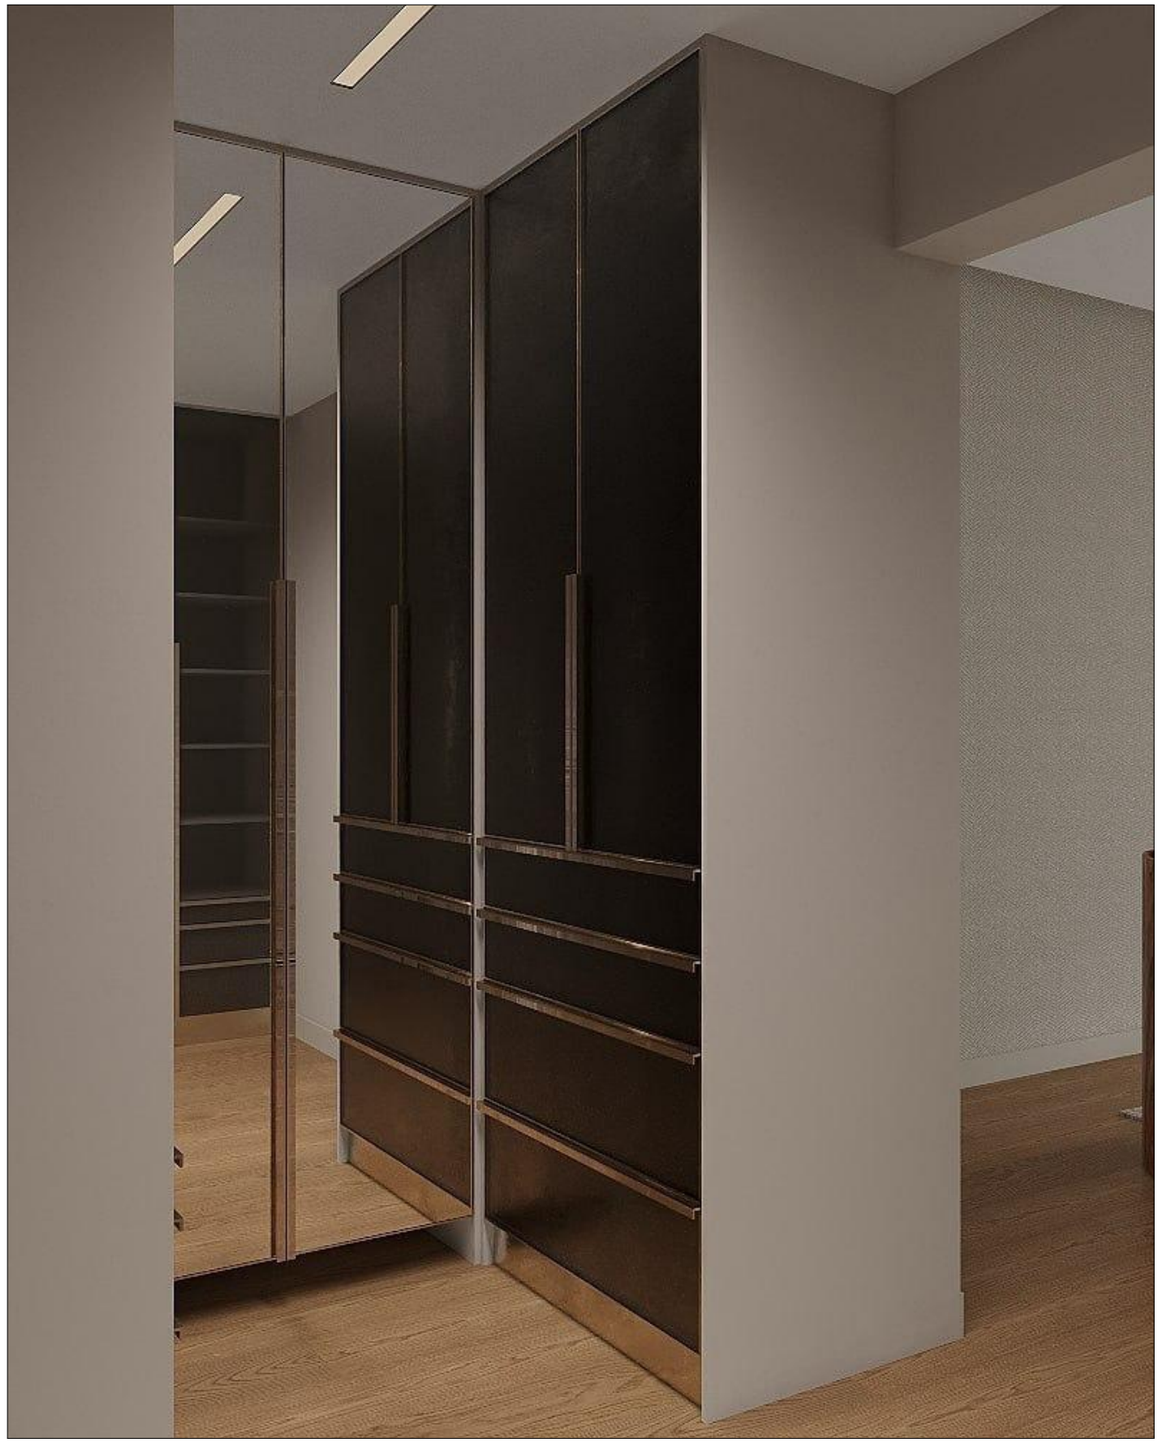




Примечания


Лист:	Гардеробная (Вариант 2)	№:	7
Проект:	Palm Jumeirah	Стадия:	ДП
Разработал:	Бударина Д.К.	Дата:	08.04.2026



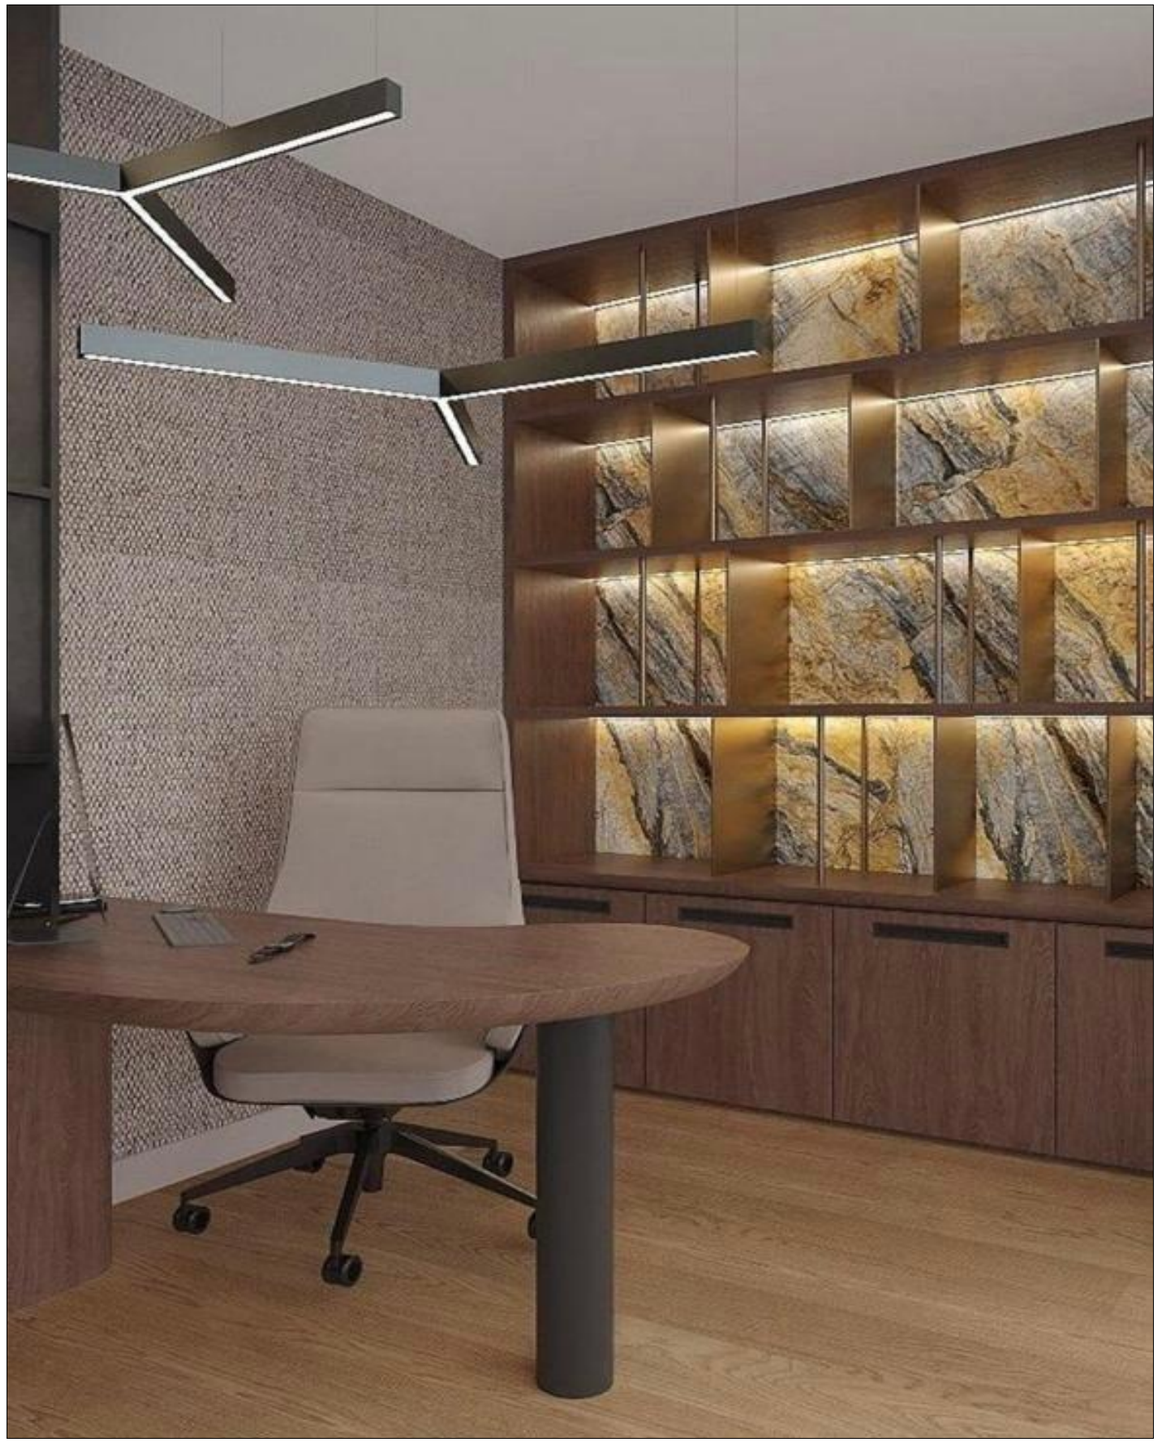

Примечания

Лист:	Кабинет	№:	8
Проект:	Palm Jumeirah	Стадия:	ДП
Разработал:	Бударина Д.К.	Дата:	08.04.2026

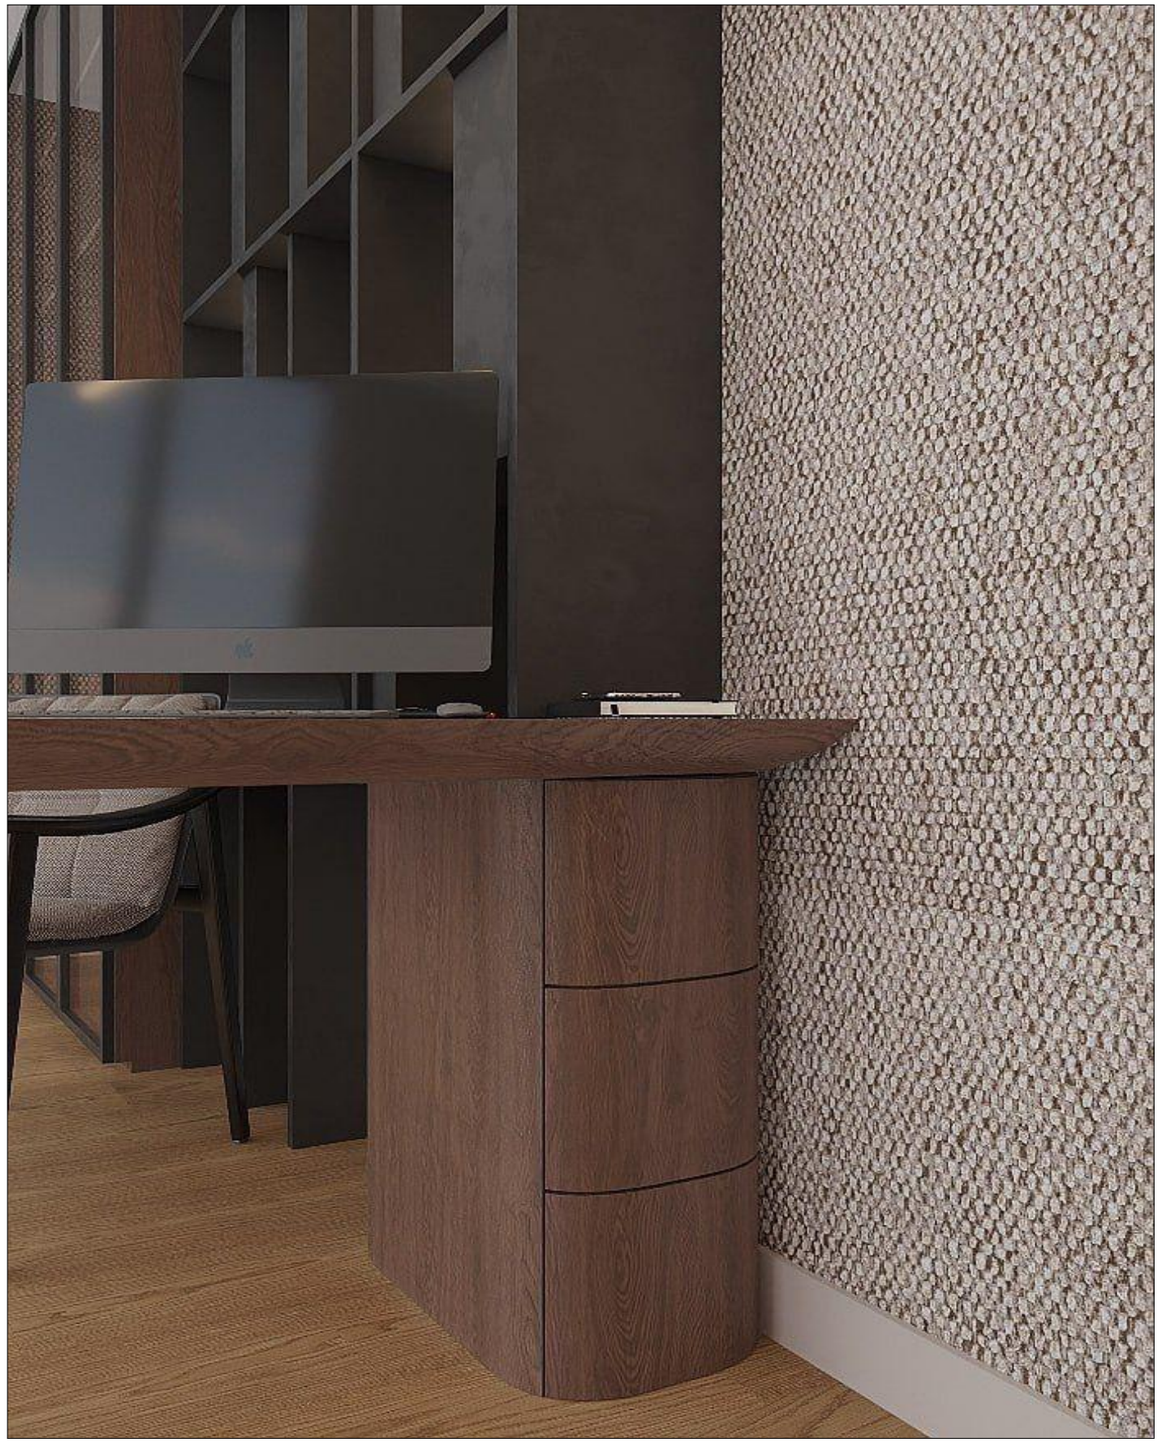

Примечания


Лист:	Кабинет	№:	9
Проект:	Palm Jumeirah	Стадия:	ДП
Разработал:	Бударина Д.К.	Дата:	08.04.2026






Примечания

Лист:	Ванная комната	№:	10
Проект:	Palm Jumeirah	Стадия:	ДП
Разработал:	Бударина Д.К.	Дата:	08.04.2026

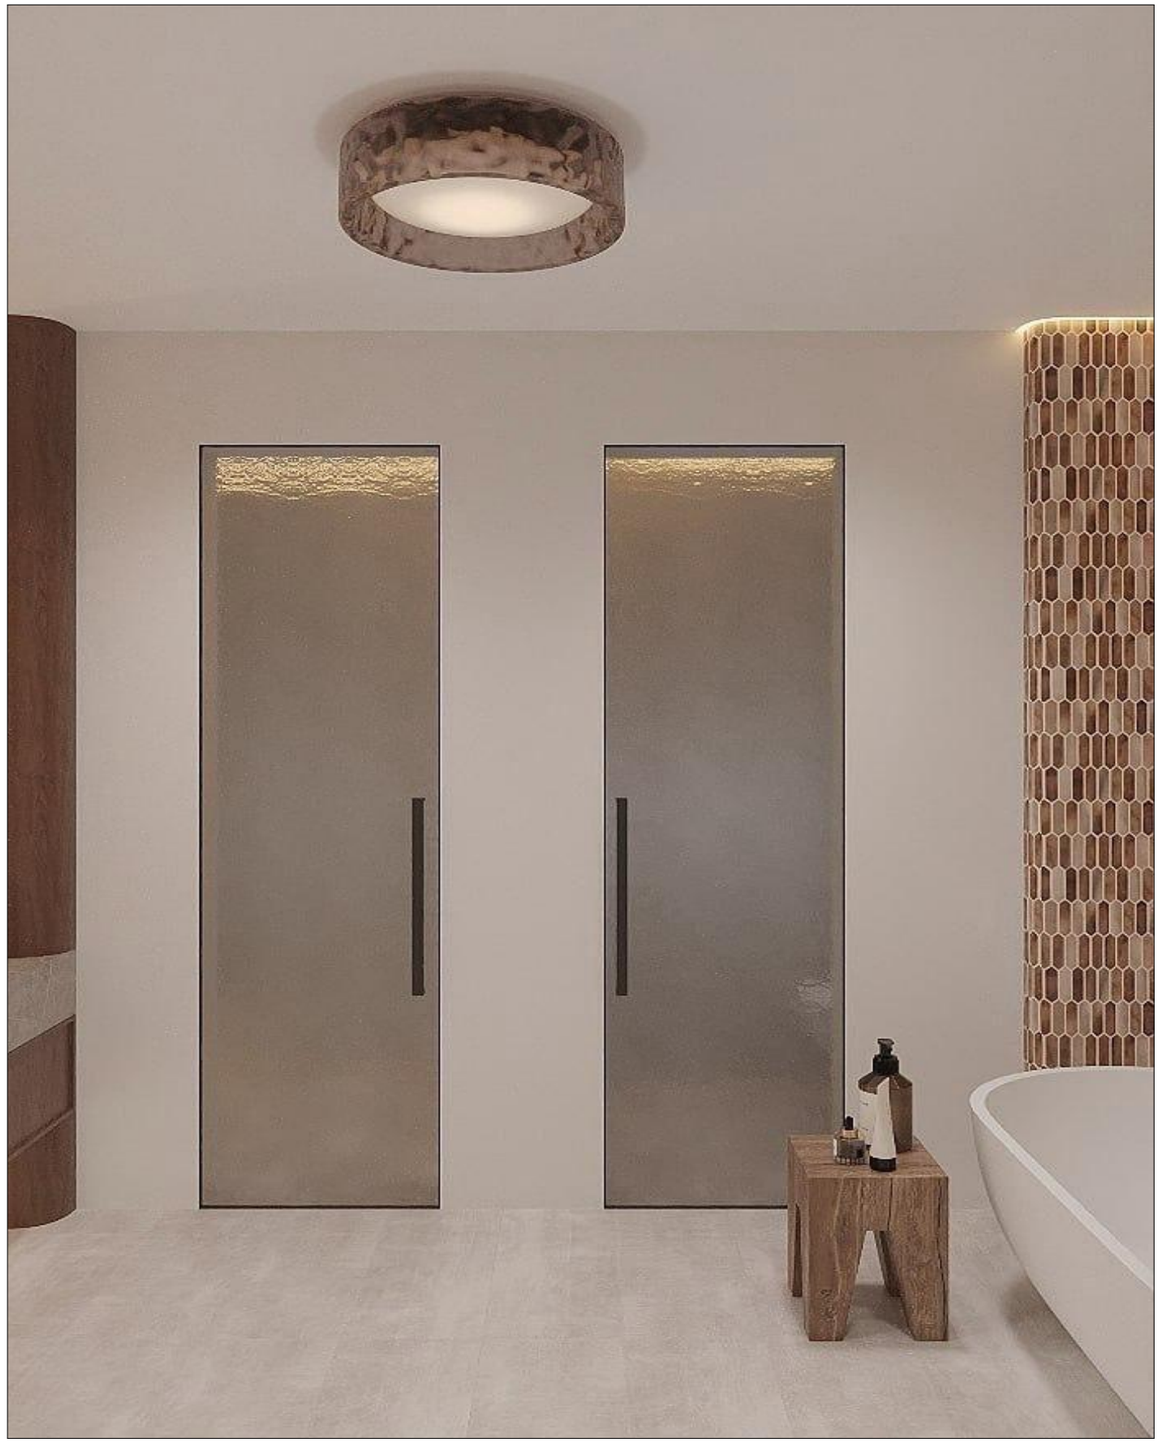

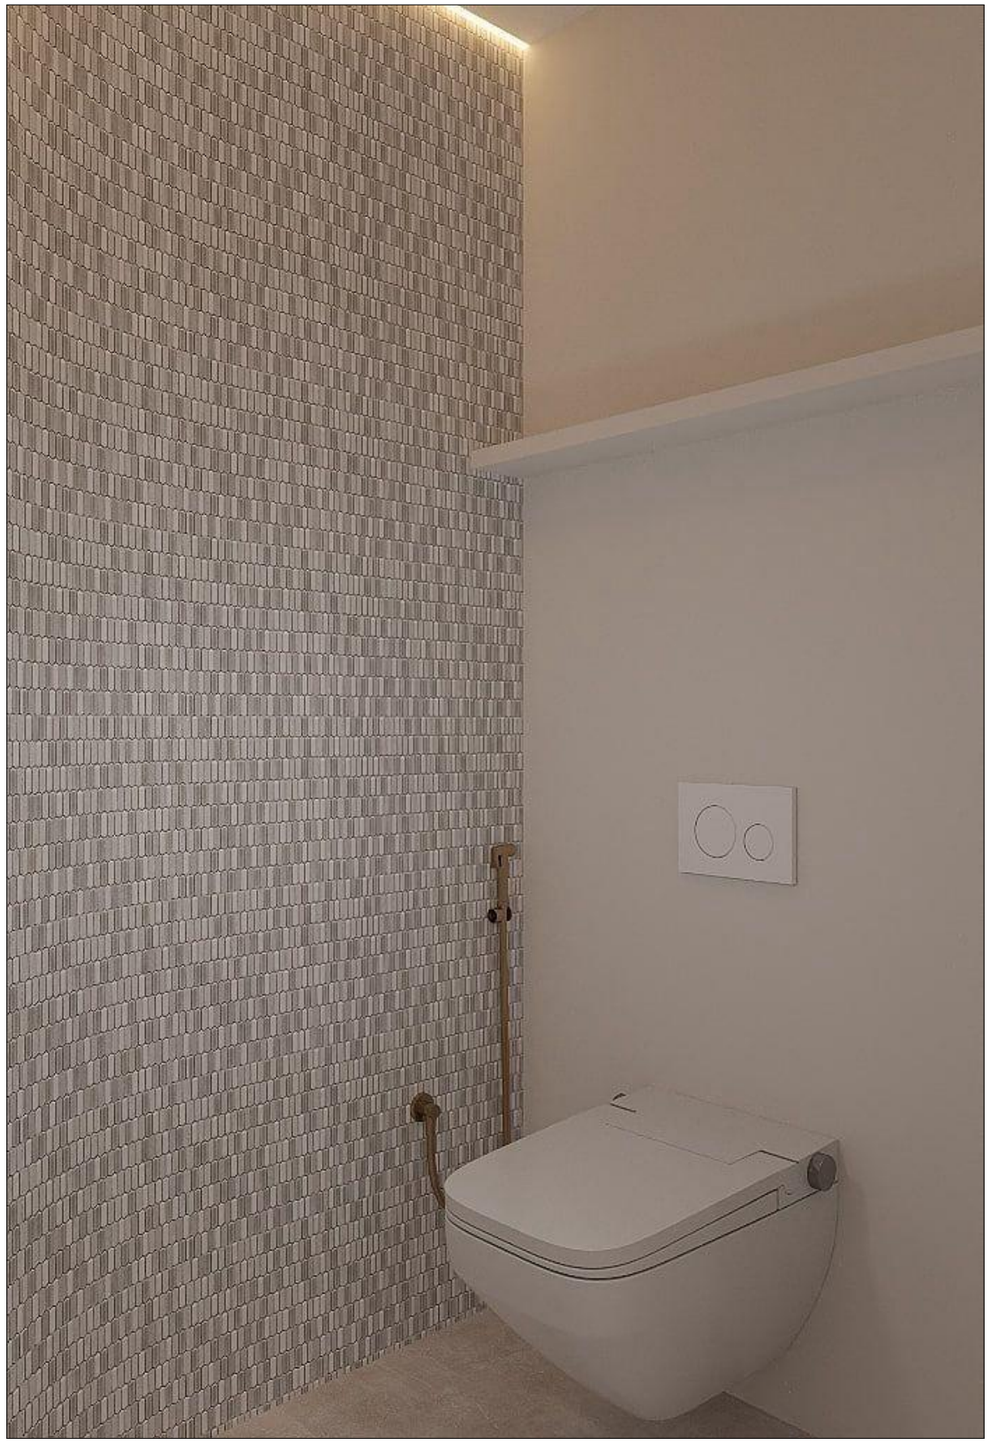

Примечания

Лист:	Ванная комната/санузел	№:	11
Проект:	Palm Jumeirah	Стадия:	ДП
Разработал:	Бударина Д.К.	Дата:	08.04.2026






Примечания

Лист:	Душевая комната	№:	12
Проект:	Palm Jumeirah	Стадия:	ДП
Разработал:	Бударина Д.К.	Дата:	08.04.2026





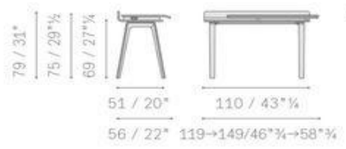








Примечания

Лист:	Концепция гостевой спальни (Вариант 1)	№:	13
Проект:	Palm Jumeirah	Стадия:	ДП
Разработал:	Бударина Д.К.	Дата:	08.04.2026





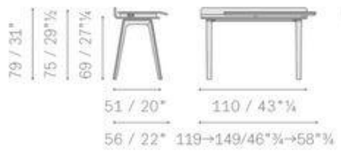








Примечания

Лист:	Концепция гостевой спальни (Вариант 2)	№:	14
Проект:	Palm Jumeirah	Стадия:	ДП
Разработал:	Бударина Д.К.	Дата:	08.04.2026





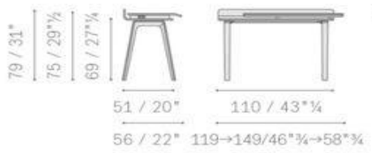








Примечания

Лист:	Концепция гостевой спальни (Вариант 3)	№:	15
Проект:	Palm Jumeirah	Стадия:	ДП
Разработал:	Бударина Д.К.	Дата:	08.04.2026



Примечания


Лист:	Концепция гостевой спальни (Вариант 1)	№:	16
Проект:	Palm Jumeirah	Стадия:	ДП
Разработал:	Бударина Д.К.	Дата:	08.04.2026

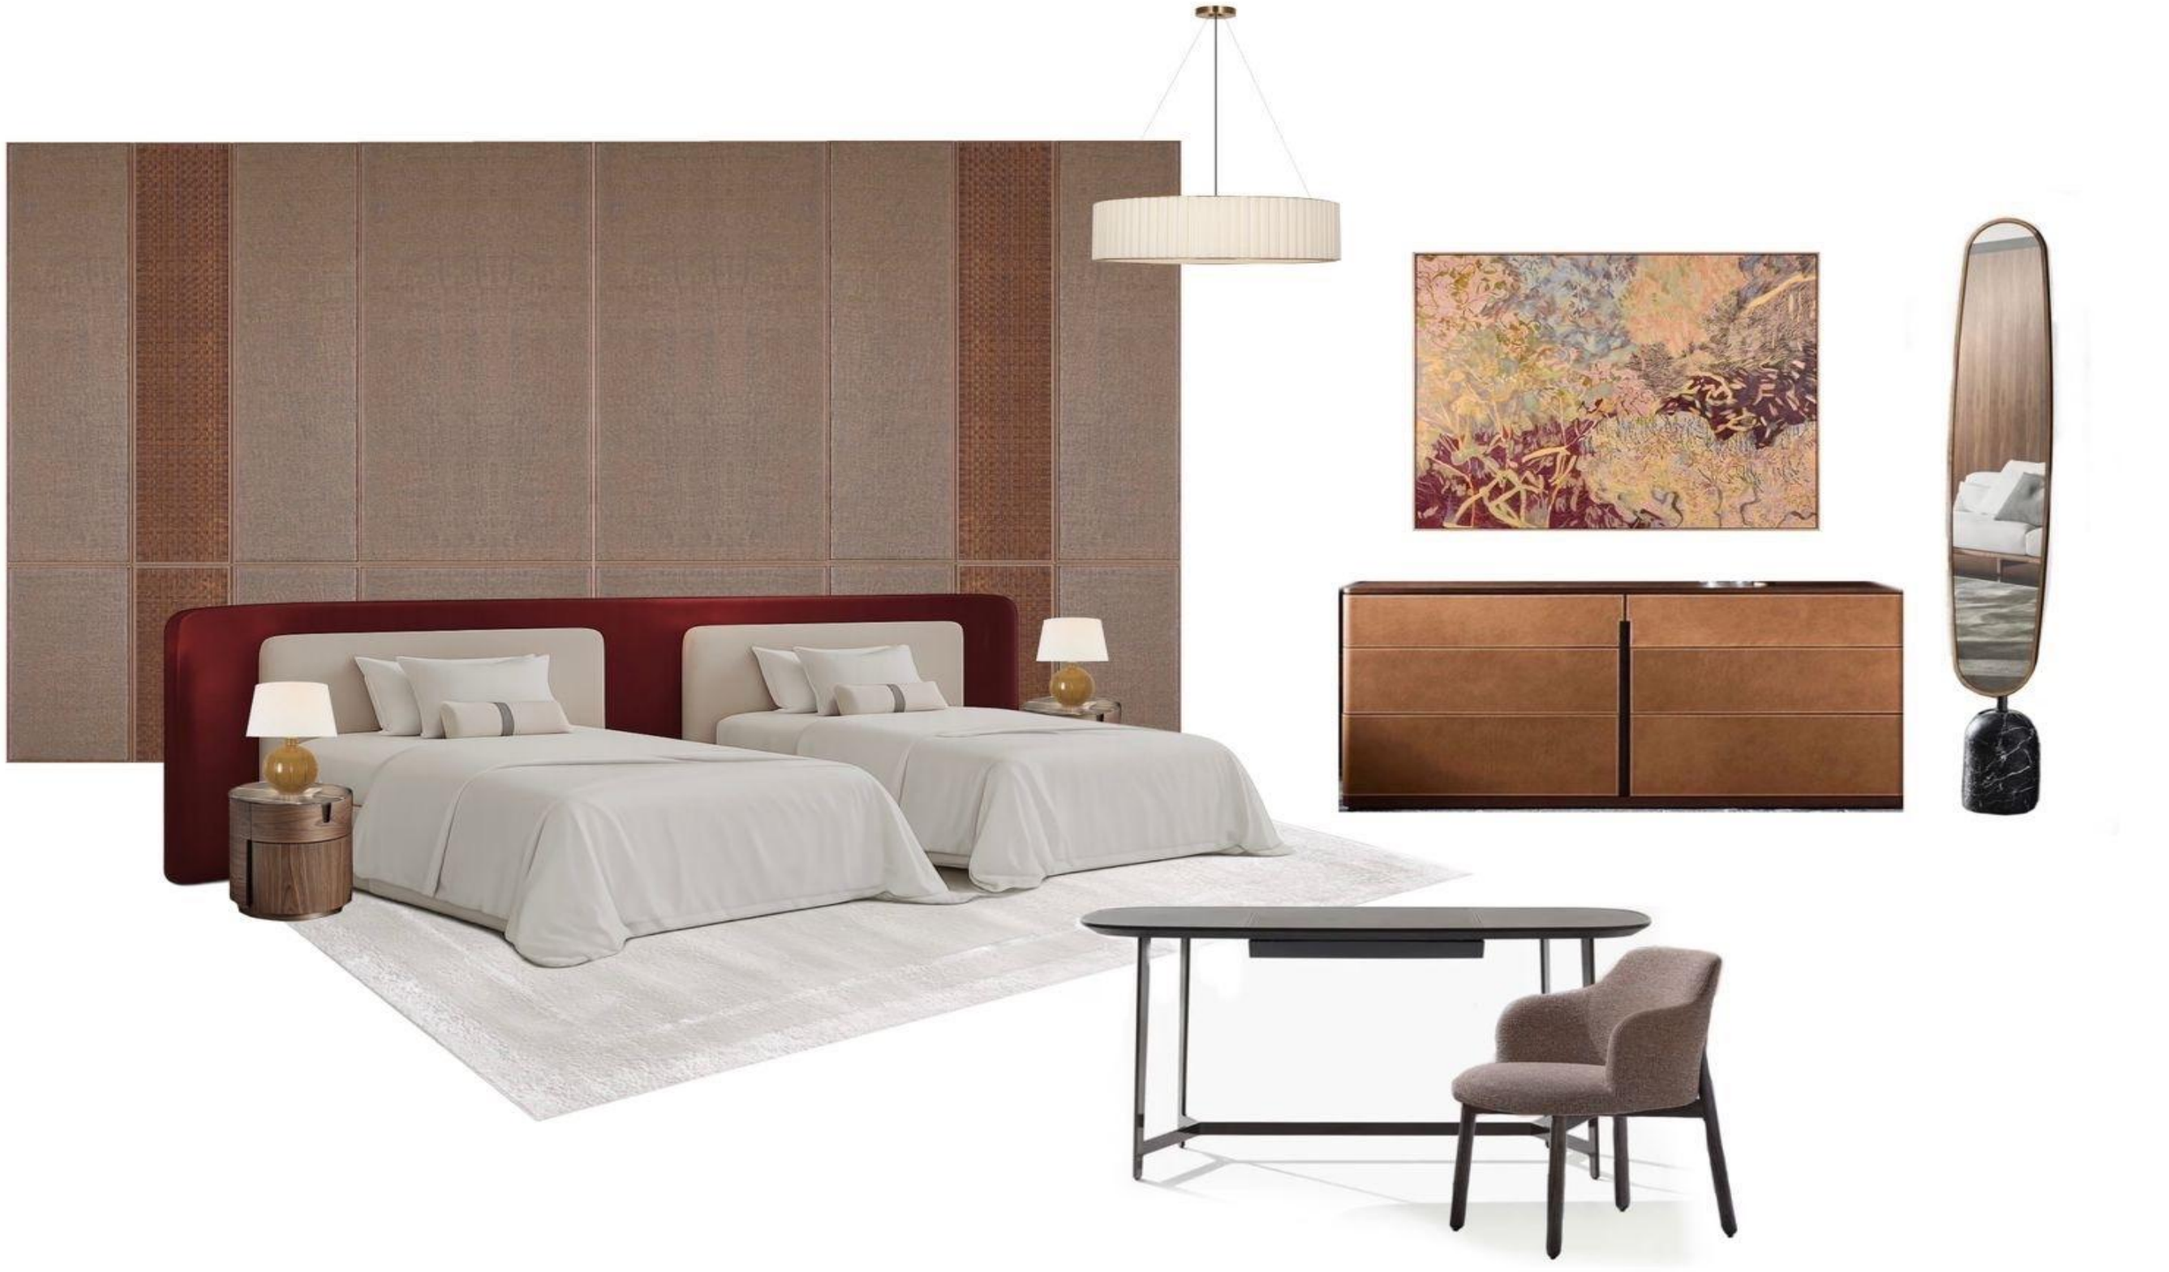

Примечания

Лист:	Концепция гостевой спальни (Вариант 2)	№:	17
Проект:	Palm Jumeirah	Стадия:	ДП
Разработал:	Бударина Д.К.	Дата:	08.04.2026

Обмерный план

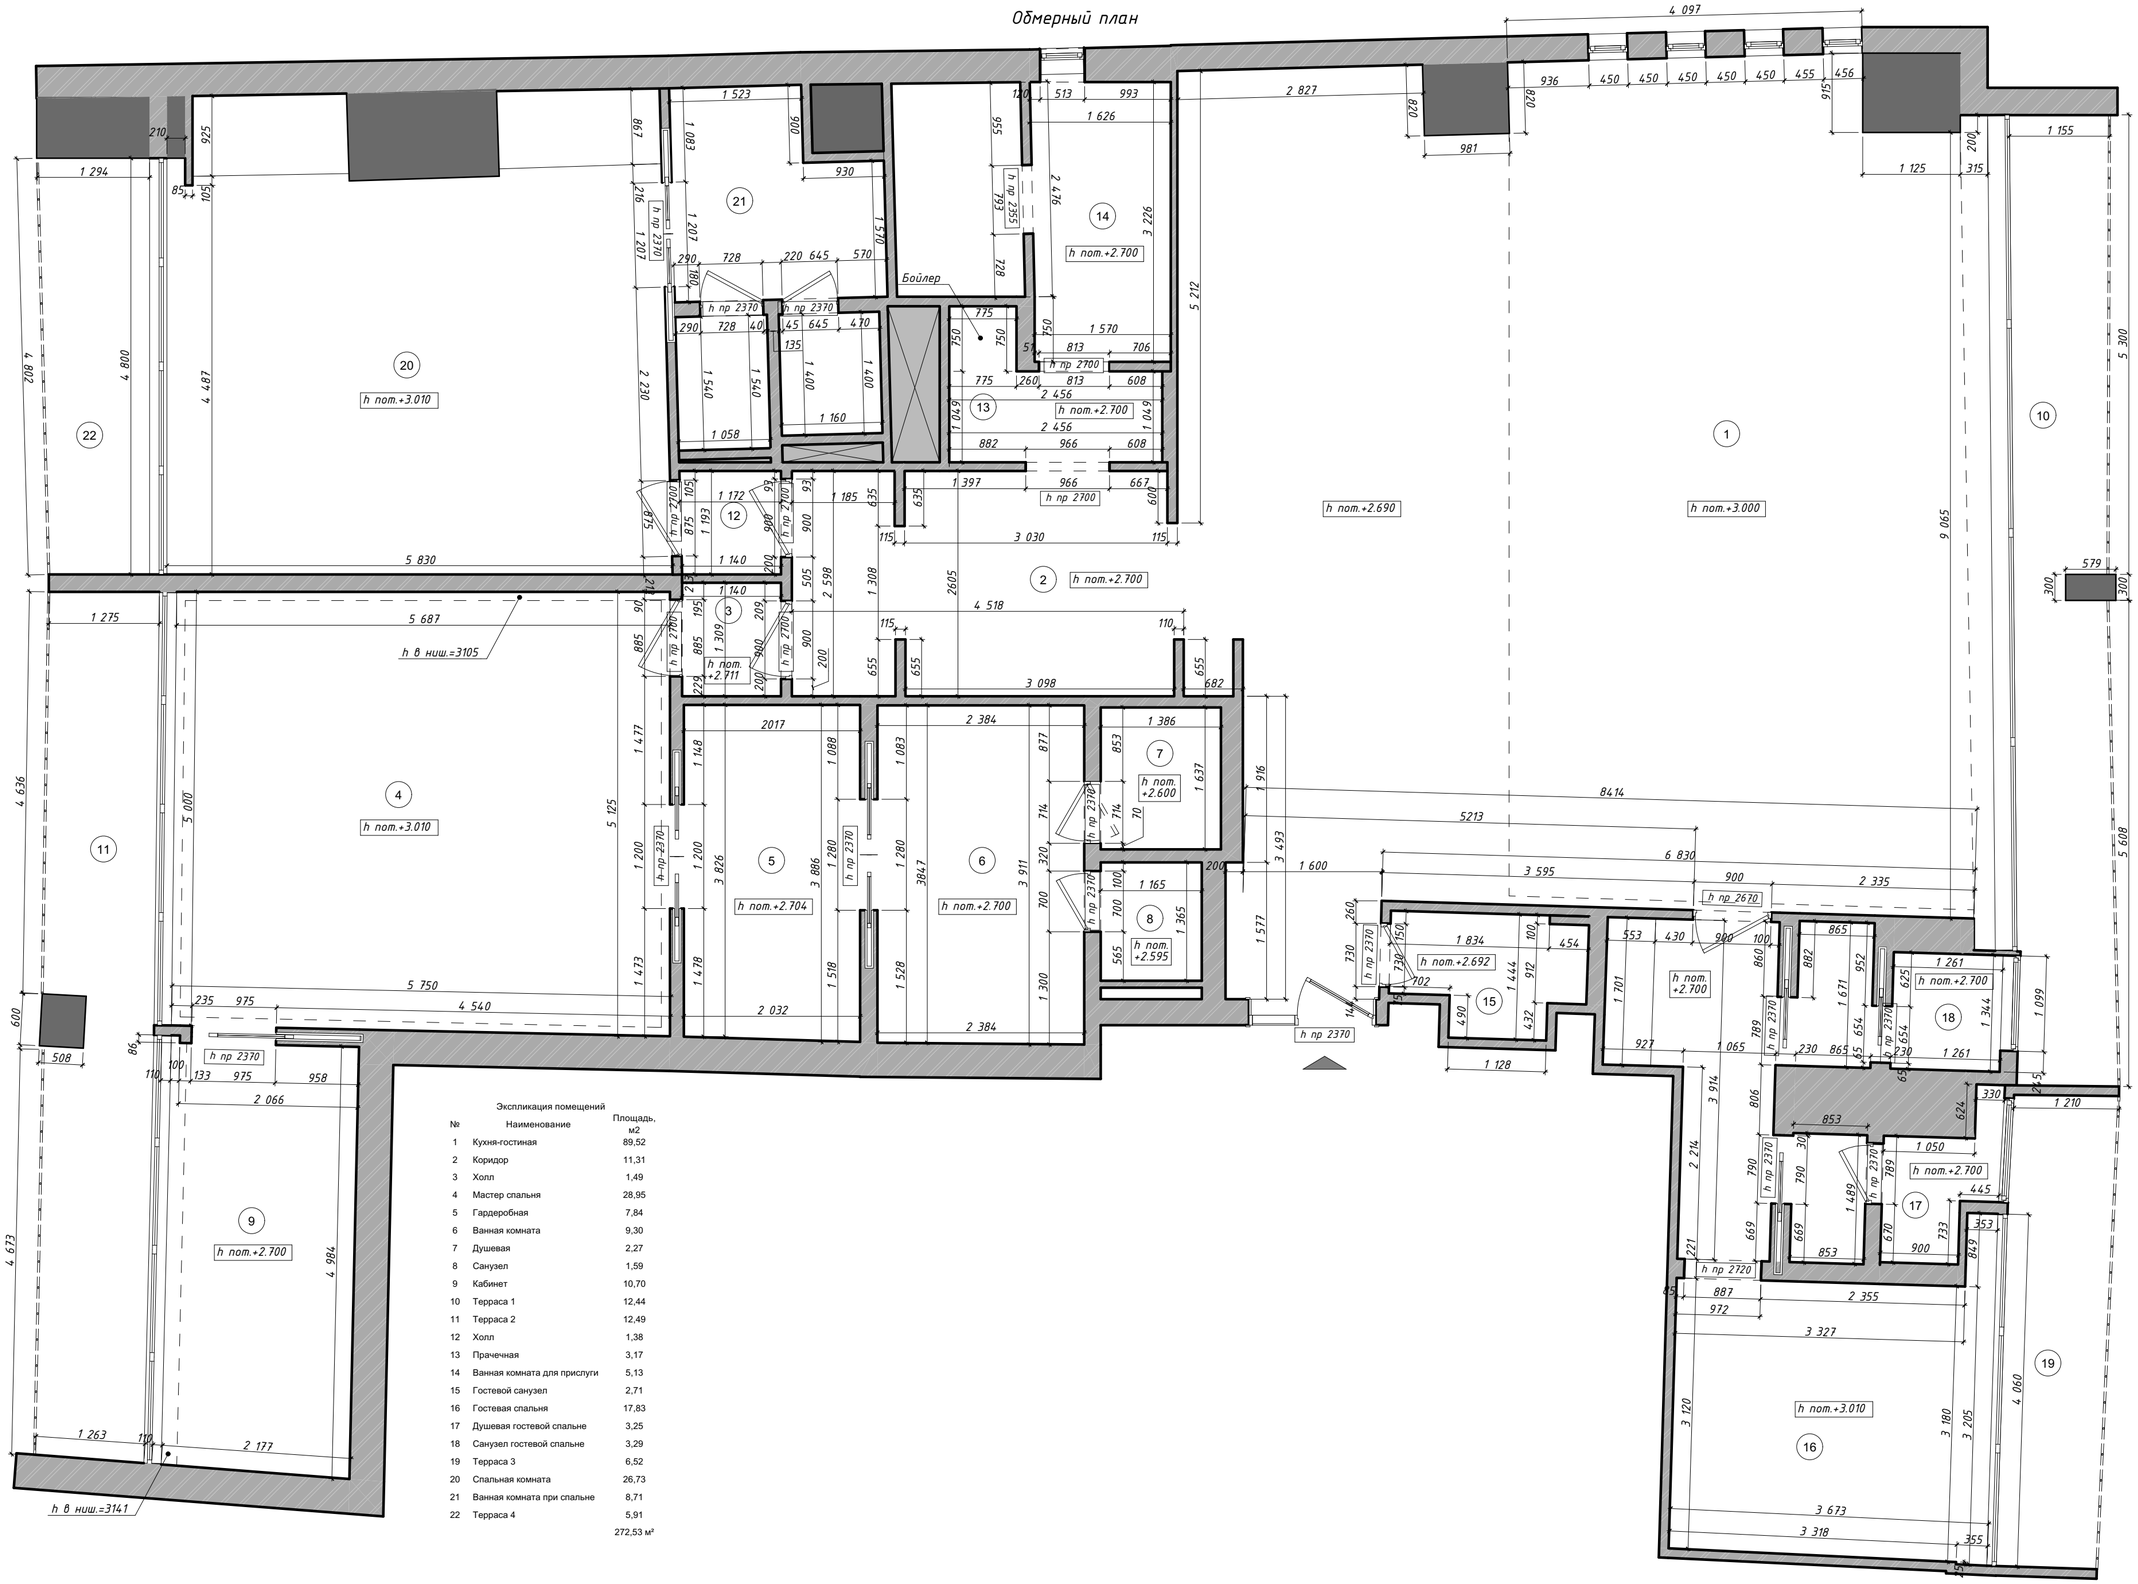

Экспликация помещений

№	Наименование	Площадь, м2
1	Кухня-гостиная	89,52
2	Коридор	11,31
3	Холл	1,49
4	Мастер спальня	28,95
5	Гардеробная	7,84
6	Ванная комната	9,30
7	Душевая	2,27
8	Санузел	1,59
9	Кабинет	10,70
10	Терраса 1	12,44
11	Терраса 2	12,49
12	Холл	1,38
13	Прачечная	3,17
14	Ванная комната для прислуги	5,13
15	Гостевой санузел	2,71
16	Гостевая спальня	17,83
17	Душевая гостевой спальне	3,25
18	Санузел гостевой спальне	3,29
19	Терраса 3	6,52
20	Спальная комната	26,73
21	Ванная комната при спальне	8,71
22	Терраса 4	5,91
		272,53 м²

Примечания

1. Все размеры указаны в миллиметрах.

2. Перед началом работ все размеры и отметки проверить по месту, серьезные несоответствия скорректировать, согласовав с дизайнером.

Лист: Обмерный план

Проект: Palm Jumeirah


Разработал:

№: 18

Стадия: ДП

Дата: 08.04.2026

План демонтажных работ

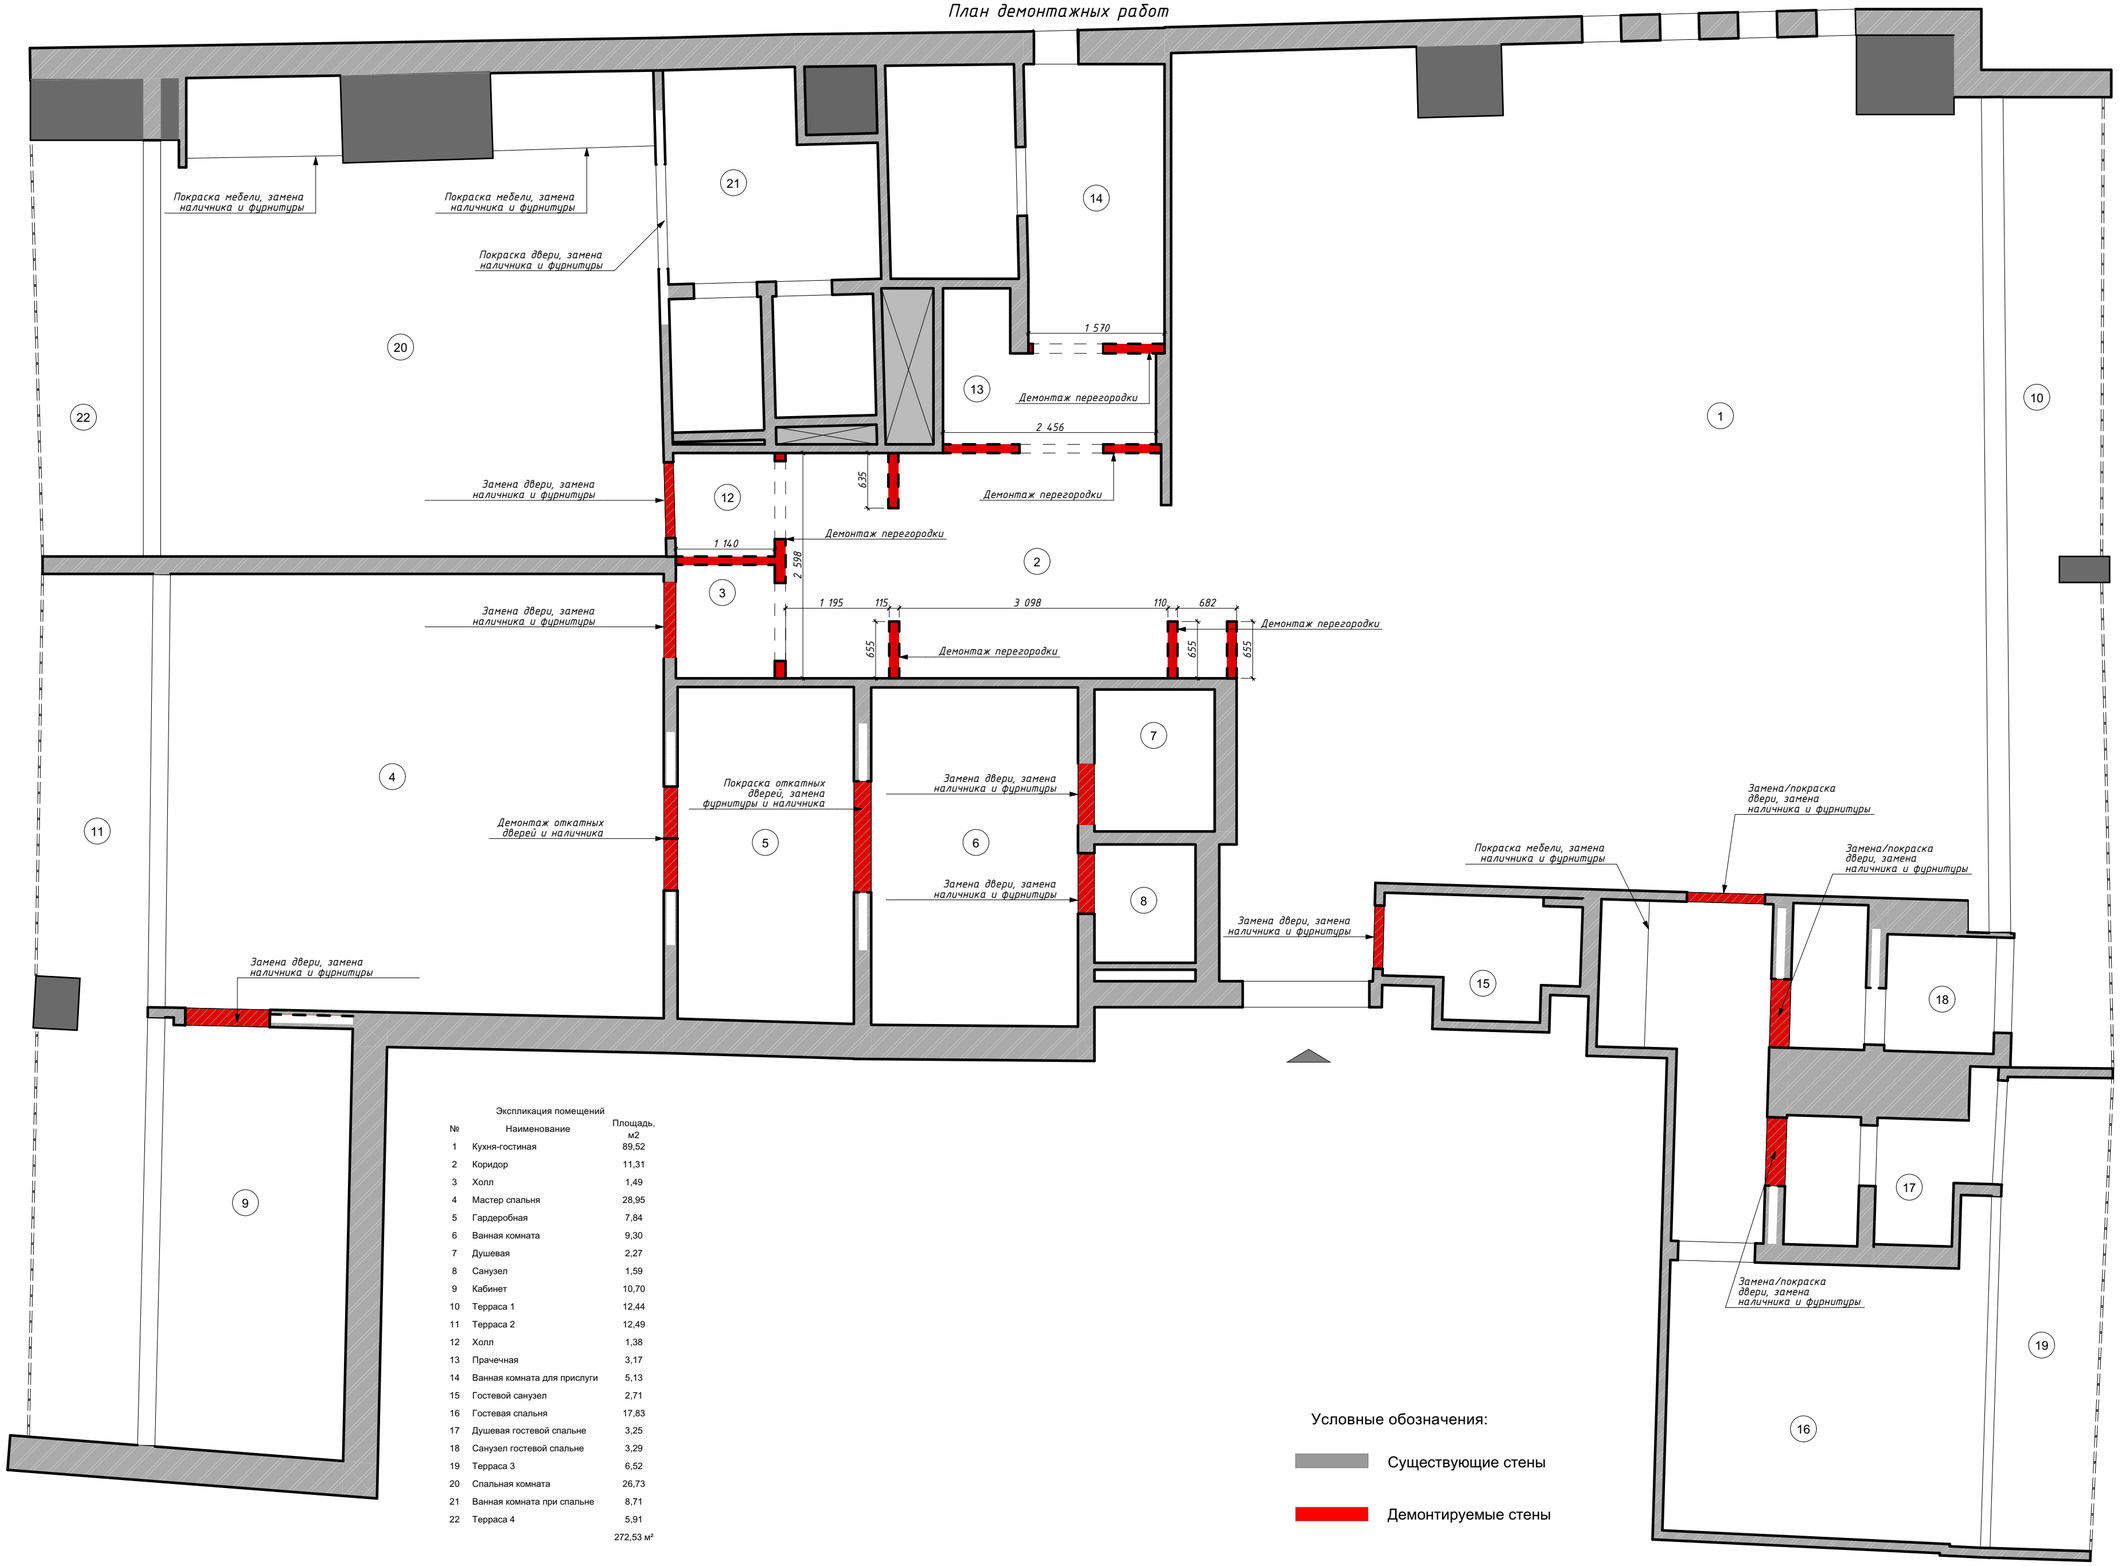

Экспликация помещений

№	Наименование	Площадь, м2
1	Кухня-гостиная	89,52
2	Коридор	11,31
3	Холл	1,49
4	Мастер спальня	28,95
5	Гардеробная	7,84
6	Ванная комната	9,30
7	Душевая	2,27
8	Санузел	1,59
9	Кабинет	10,70
10	Терраса 1	12,44
11	Терраса 2	12,49
12	Холл	1,38
13	Прачечная	3,17
14	Ванная комната для прислуги	5,13
15	Гостевой санузел	2,71
16	Гостевая спальня	17,83
17	Душевая гостевой спальне	3,25
18	Санузел гостевой спальне	3,29
19	Терраса 3	6,52
20	Спальная комната	26,73
21	Ванная комната при спальне	8,71
22	Терраса 4	5,91
		272,53 м²

Условные обозначения:

Существующие стены

Демонтируемые стены

Примечания

1. Все размеры указаны в миллиметрах, от чистового пола.

2. Обмер произведен до оштукатуривания и выравнивания стен. Перед началом работ все размеры и отметки проверить по месту, серьезные несоответствия скорректировать, согласовав с дизайнером.

Лист: План демонтажных работ

№: 19


Проект: Palm Jumeirah

Стадия: ДП

Разработал:

Дата: 08.04.2026

План возведения перегородок

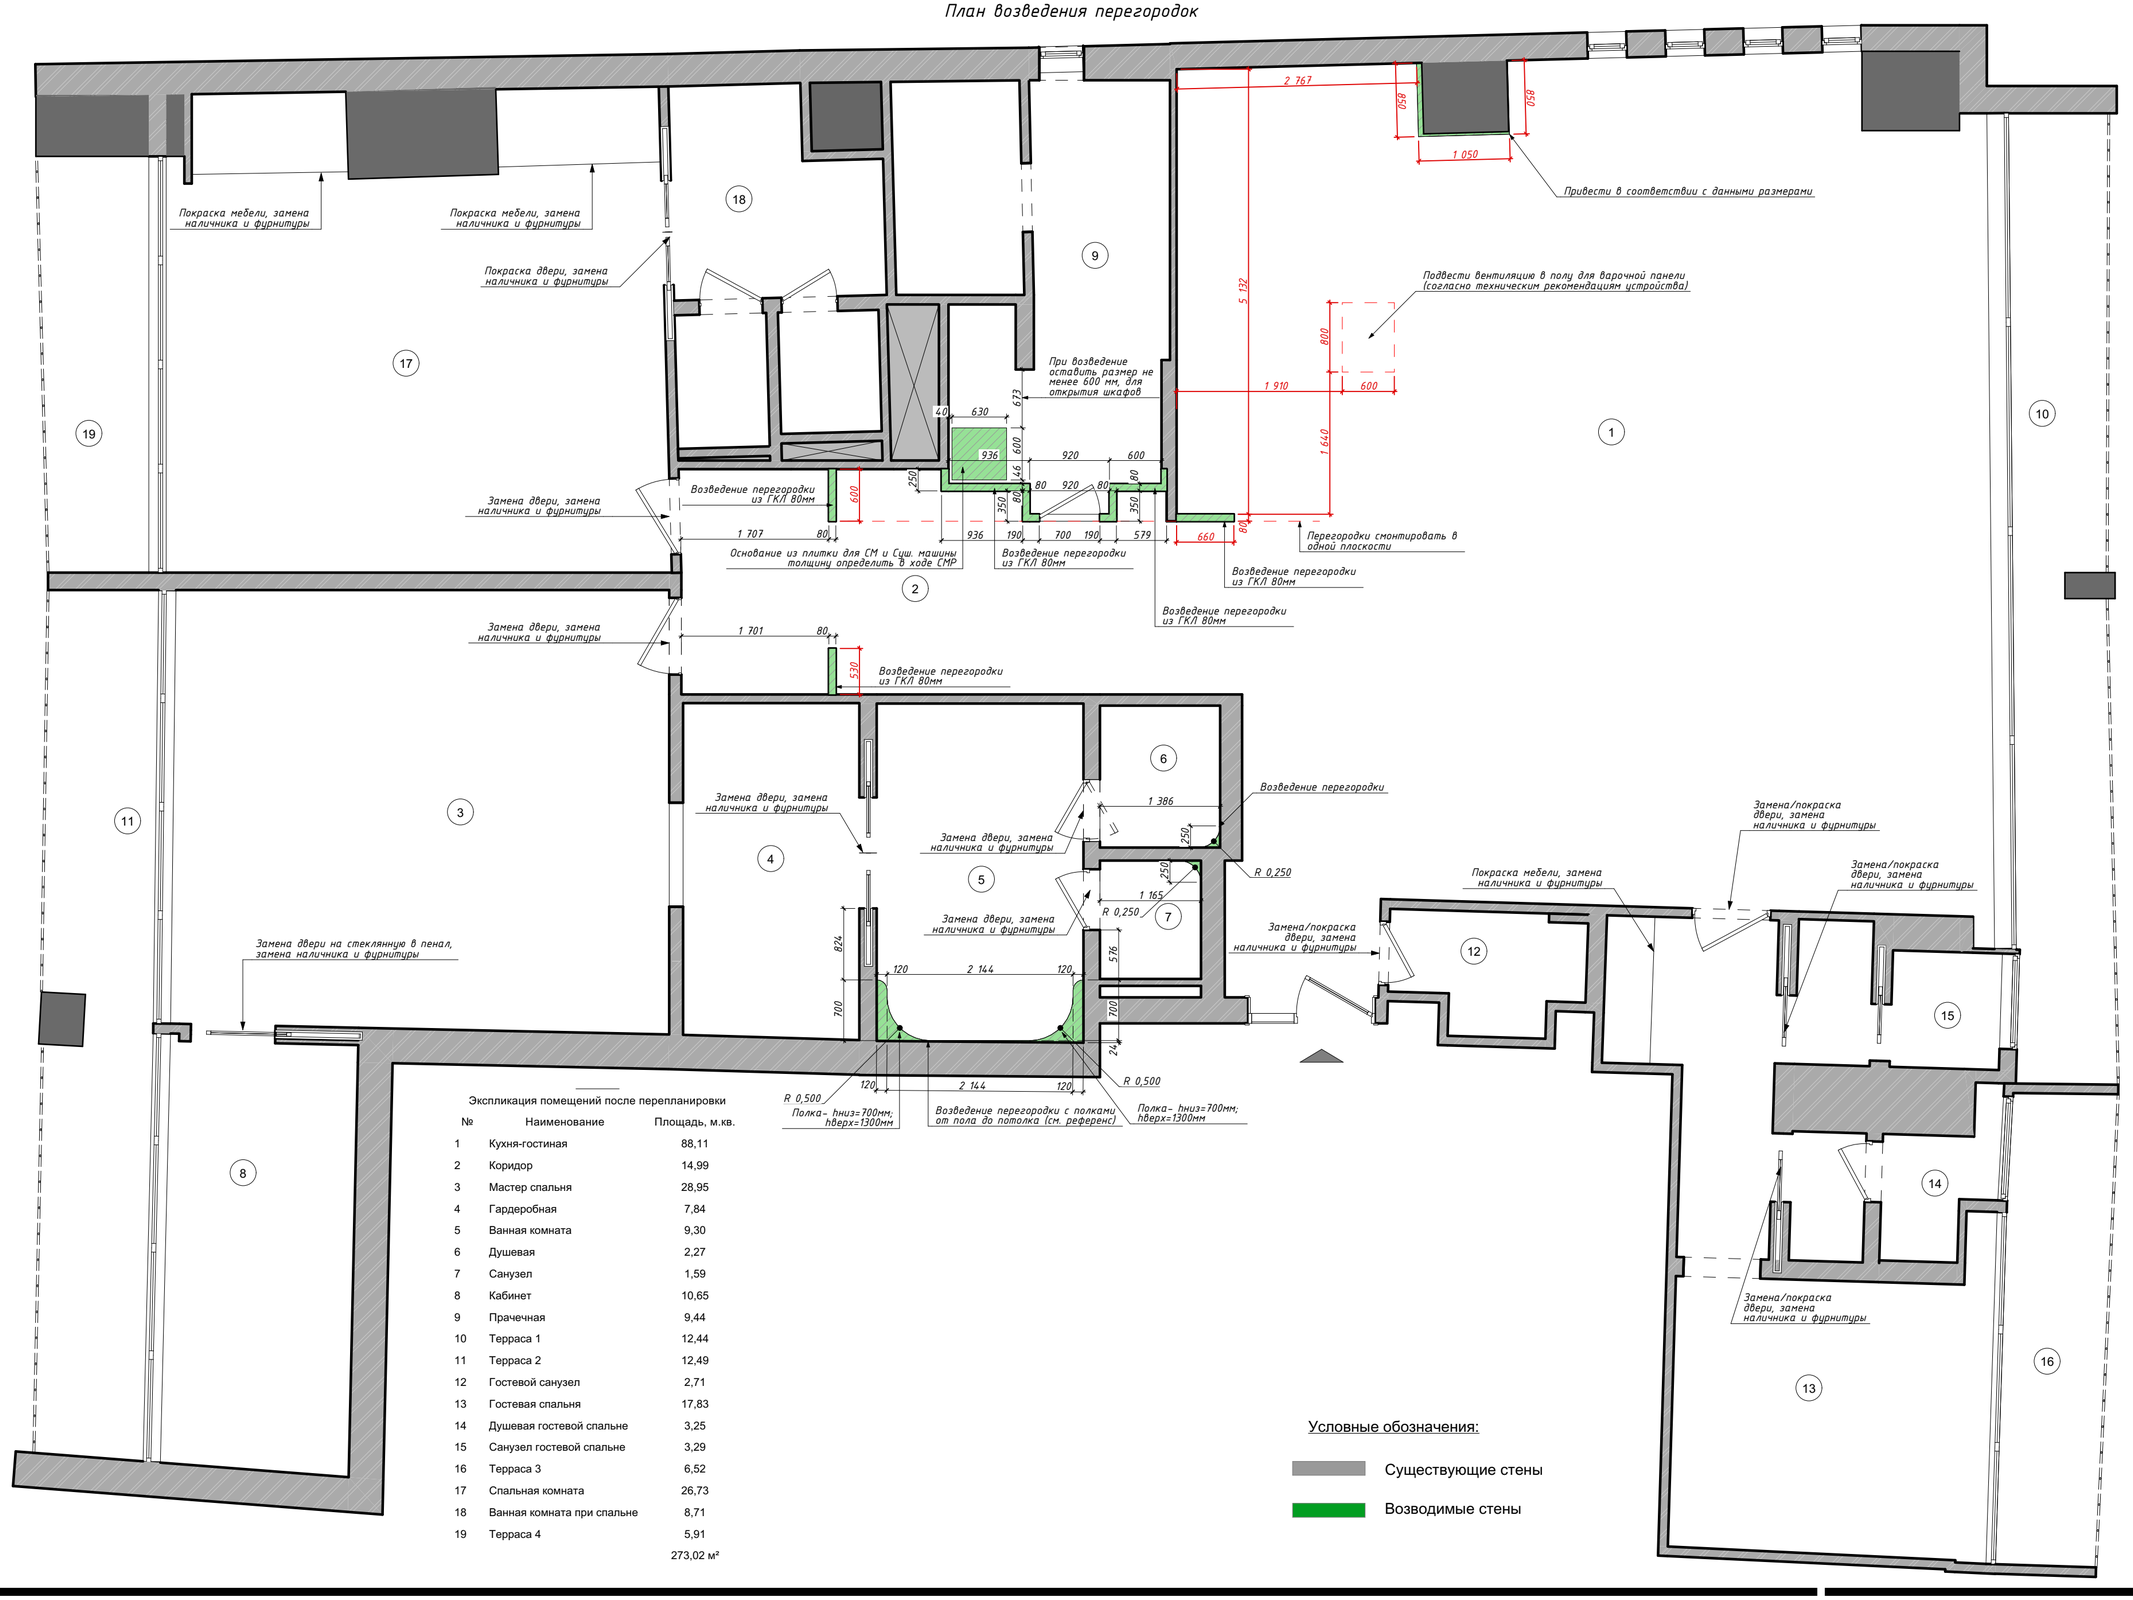

Экспликация помещений после перепланировки

№	Наименование	Площадь, м.кв.
1	Кухня-гостиная	88,11
2	Коридор	14,99
3	Мастер спальня	28,95
4	Гардеробная	7,84
5	Ванная комната	9,30
6	Душевая	2,27
7	Санузел	1,59
8	Кабинет	10,65
9	Прачечная	9,44
10	Терраса 1	12,44
11	Терраса 2	12,49
12	Гостевой санузел	2,71
13	Гостевая спальня	17,83
14	Душевая гостевой спальне	3,25
15	Санузел гостевой спальне	3,29
16	Терраса 3	6,52
17	Спальная комната	26,73
18	Ванная комната при спальне	8,71
19	Терраса 4	5,91
		273,02 м²

Условные обозначения:


- Существующие стены
- Возводимые стены

Примечания

1. Все размеры указаны в миллиметрах, от чистового пола.
2. Обмер произведен до оштукатуривания и выравнивания стен. Перед началом работ все размеры и отметки проверить по месту, серьезные несоответствия скорректировать, согласовав с дизайнером.
3. В возводимых перегородках и коробах предусмотреть технологические отверстия со скрытым лючком под плитку для доступа к коммуникациям.
4. Заложить закладные, где необходимо. Местоположение подвесной мебели проверить по разверткам и согласовать с дизайнером.
5. Выдержать все прямые углы в 90°, особенно отмеченные красным.
6. В соответсвии со СНиП 2.03.13-88 "Полы" после перепланировки с/у предусмотреть гидроизоляцию.
7. Выдержать размеры, отмеченные красным, в чистовом варианте.

Лист:	План возведения перегородок	№:	20
Проект:	Palm Jumeirah	Стадия:	ДП
Разработал:		Дата:	08.04.2026

План расположения сантехнического оборудования

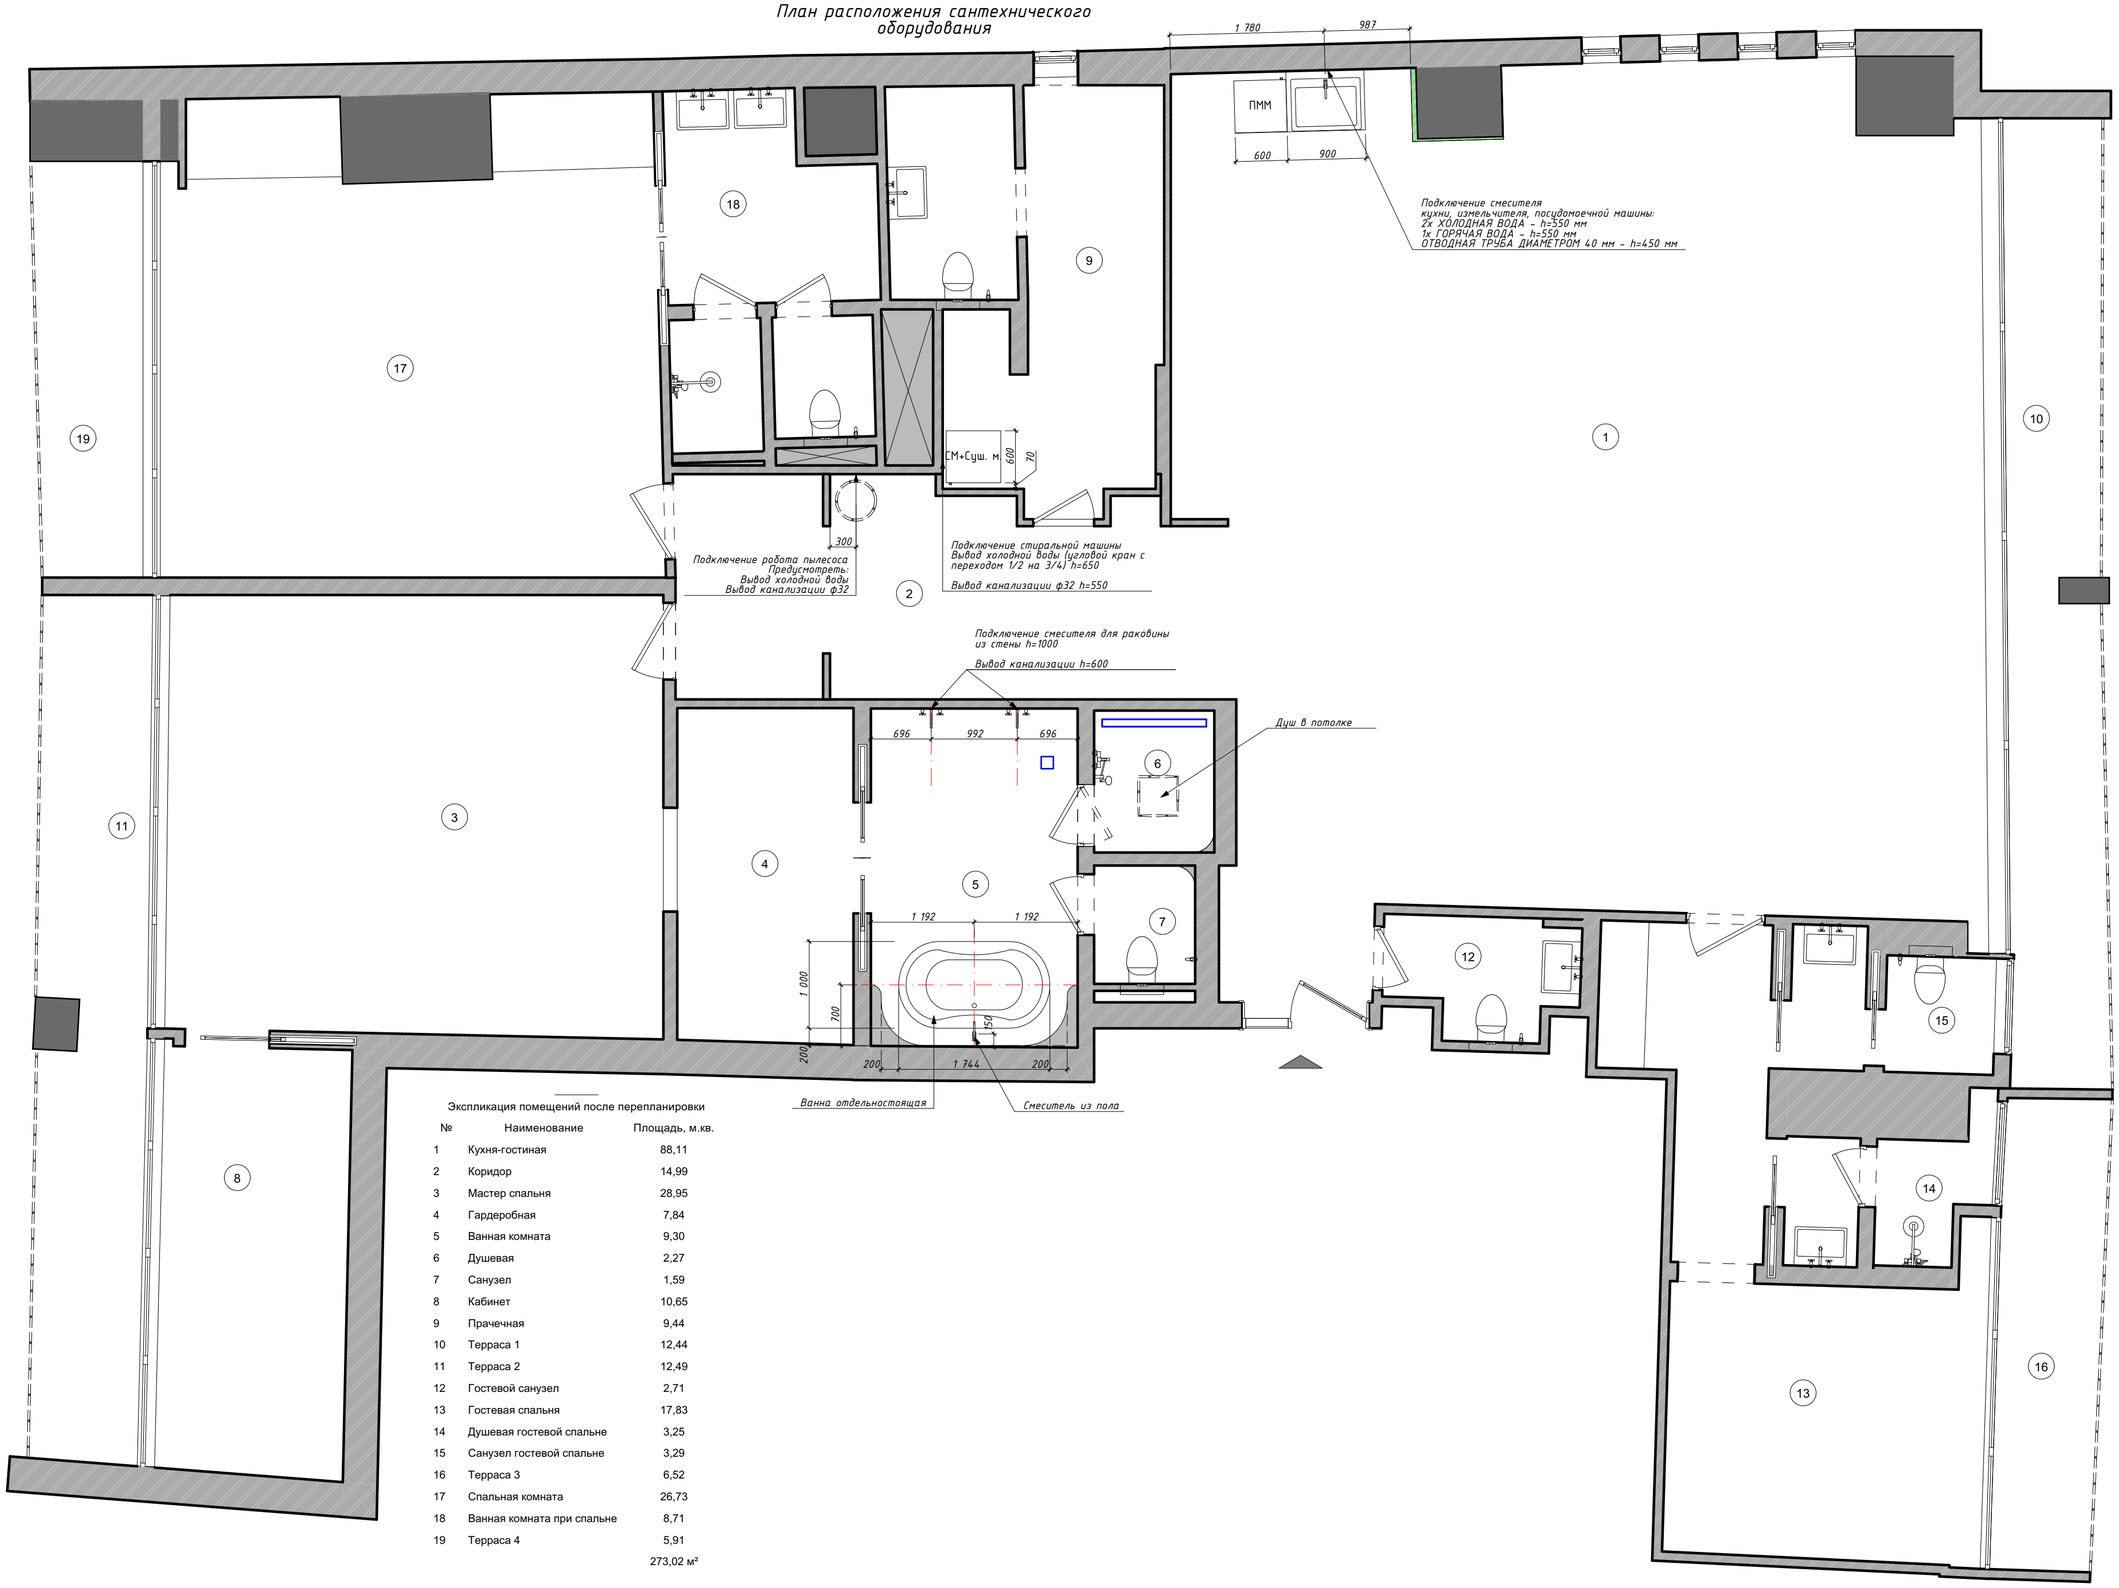


Экспликация помещений после перепланировки

№	Наименование	Площадь, м.кв.
1	Кухня-гостиная	88,11
2	Коридор	14,99
3	Мастер спальня	28,95
4	Гардеробная	7,84
5	Ванная комната	9,30
6	Душевая	2,27
7	Санузел	1,59
8	Кабинет	10,65
9	Прачечная	9,44
10	Терраса 1	12,44
11	Терраса 2	12,49
12	Гостевой санузел	2,71
13	Гостевая спальня	17,83
14	Душевая гостевой спальне	3,25
15	Санузел гостевой спальне	3,29
16	Терраса 3	6,52
17	Спальная комната	26,73
18	Ванная комната при спальне	8,71
19	Терраса 4	5,91
		273,02 м²

Примечания

Лист:	План расположения сантехнического оборудования	№:	21
Проект:	Palm Jumeirah	Стадия:	ДП
Разработал:		Дата:	08.04.2026

План отопительных приборов

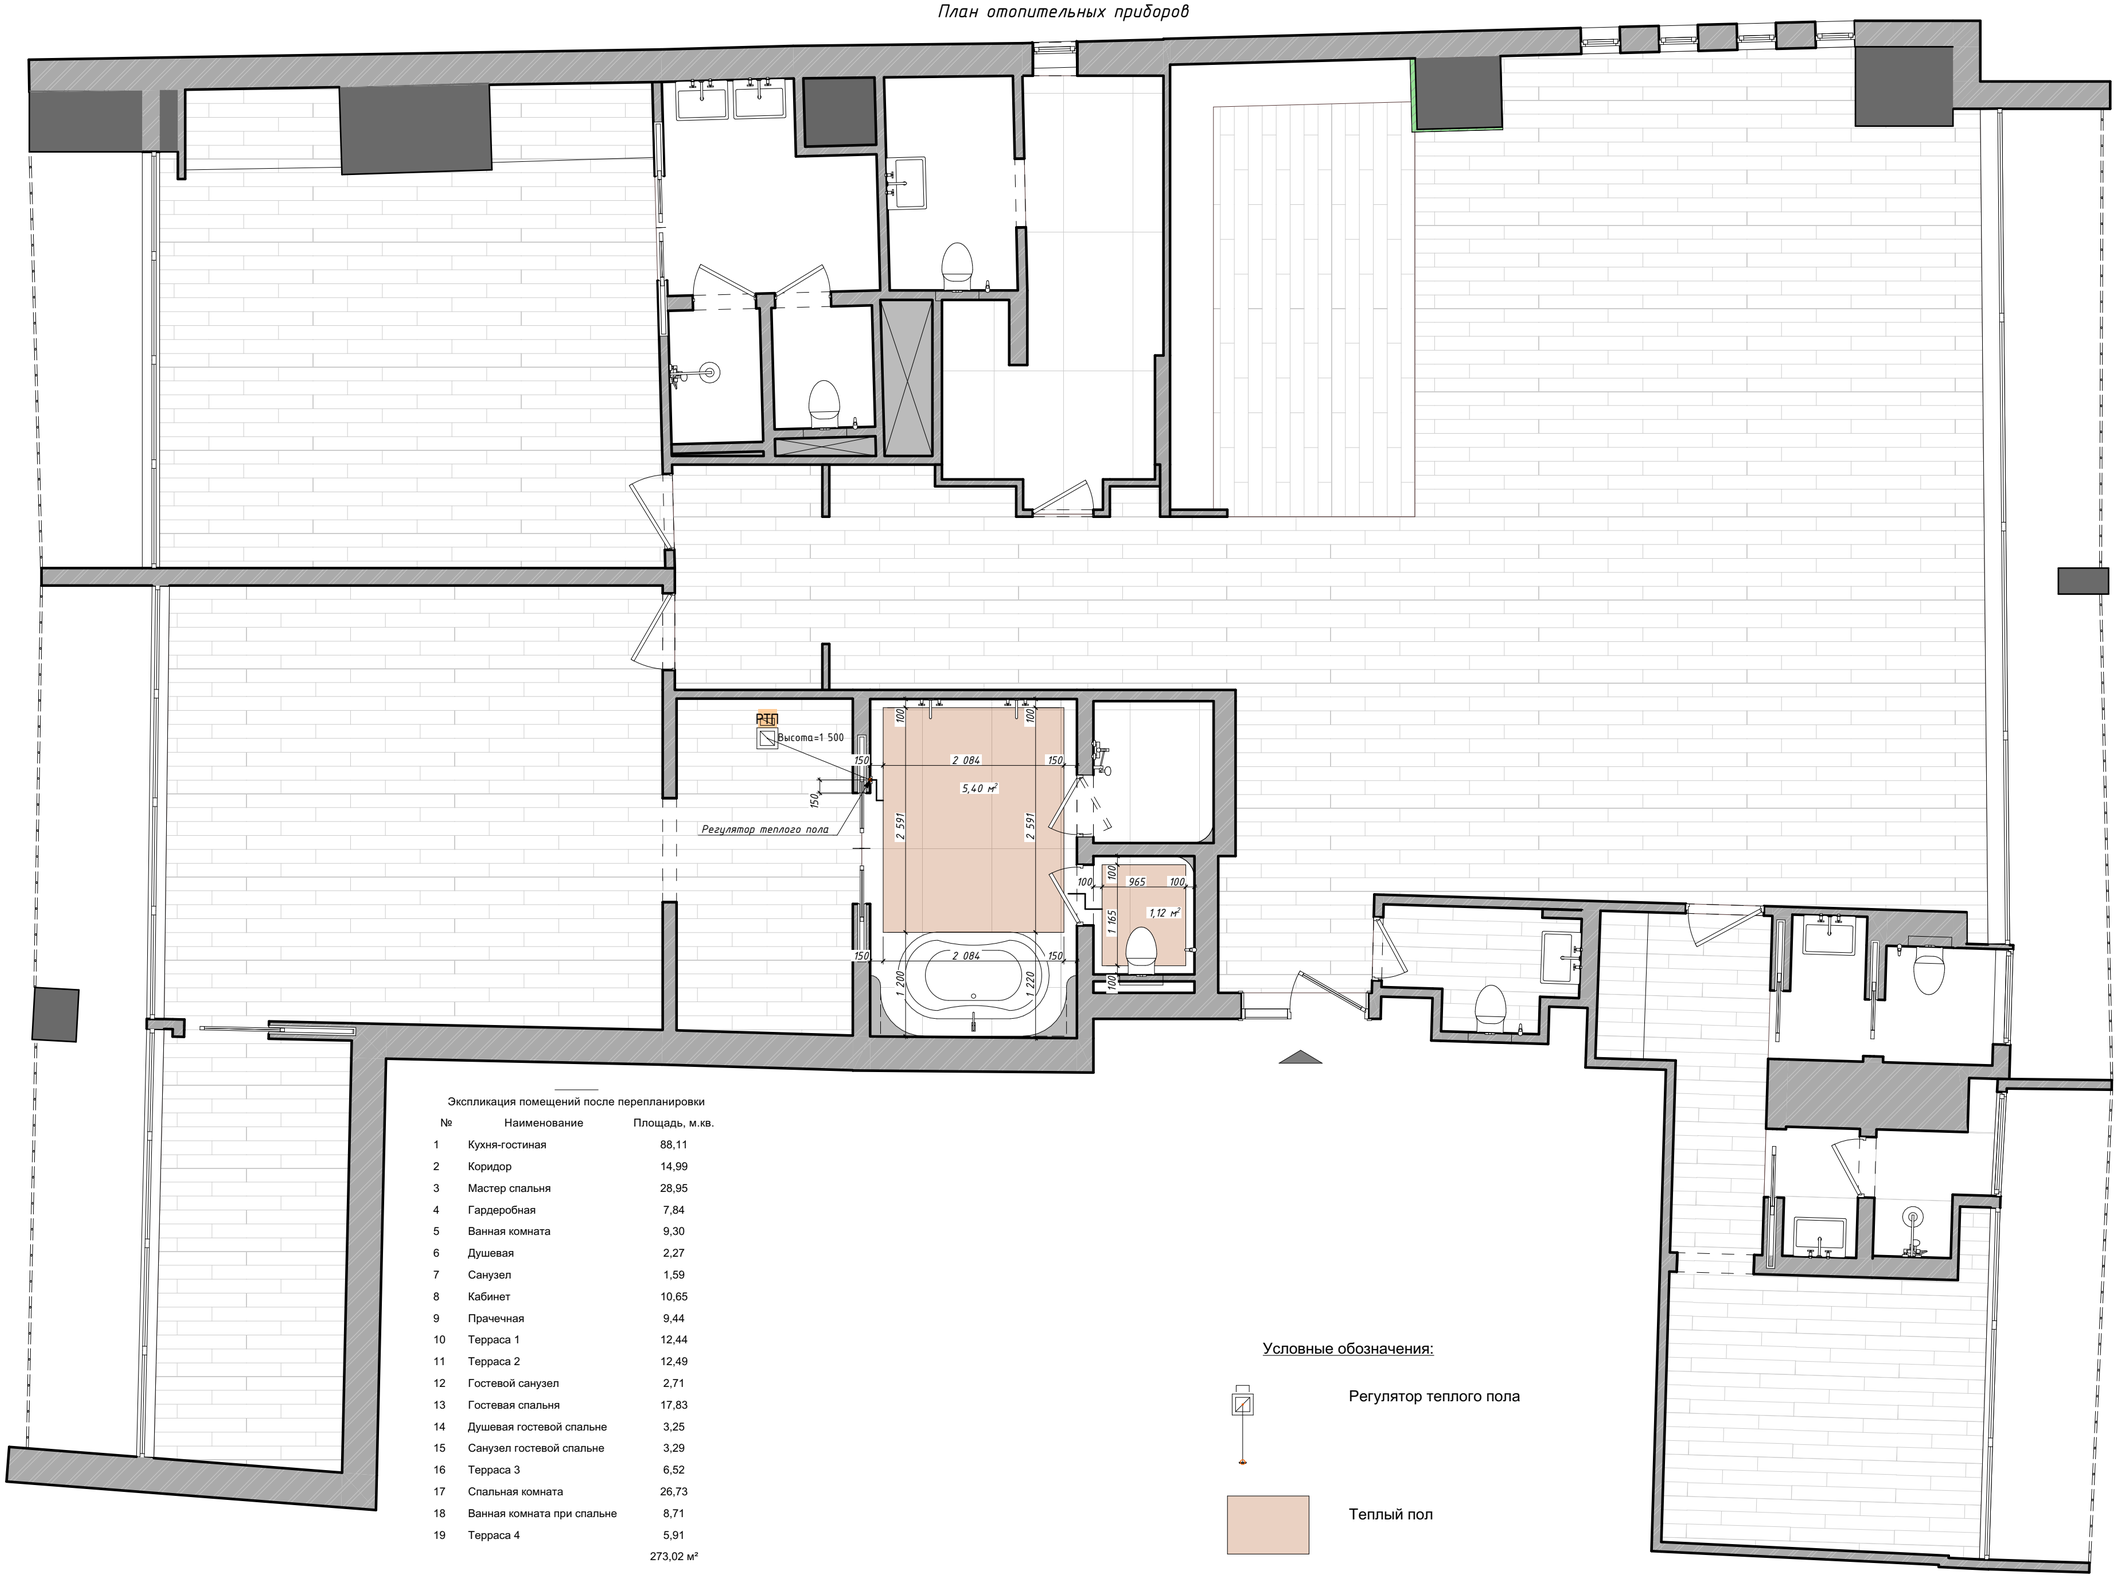

Экспликация помещений после перепланировки

№	Наименование	Площадь, м.кв.
1	Кухня-гостиная	88,11
2	Коридор	14,99
3	Мастер спальня	28,95
4	Гардеробная	7,84
5	Ванная комната	9,30
6	Душевая	2,27
7	Санузел	1,59
8	Кабинет	10,65
9	Прачечная	9,44
10	Терраса 1	12,44
11	Терраса 2	12,49
12	Гостевой санузел	2,71
13	Гостевая спальня	17,83
14	Душевая гостевой спальне	3,25
15	Санузел гостевой спальне	3,29
16	Терраса 3	6,52
17	Спальная комната	26,73
18	Ванная комната при спальне	8,71
19	Терраса 4	5,91
		273,02 м²

Условные обозначения:

Регулятор теплого пола


Теплый пол

Примечания

1. Все размеры указаны в миллиметрах, от чистового пола.
2. Обмер произведен до оштукатуривания и выравнивания стен. Перед началом работ все размеры и отметки проверить по месту, серьезные несоответствия скорректировать, согласовав с дизайнером.
3. Теплый пол монтировать согласно рекомендациям производителя.

Лист:	План отопительных приборов	№:	22
Проект:	Palm Jumeirah	Стадия:	ДП
Разработал:		Дата:	08.04.2026

План мебели

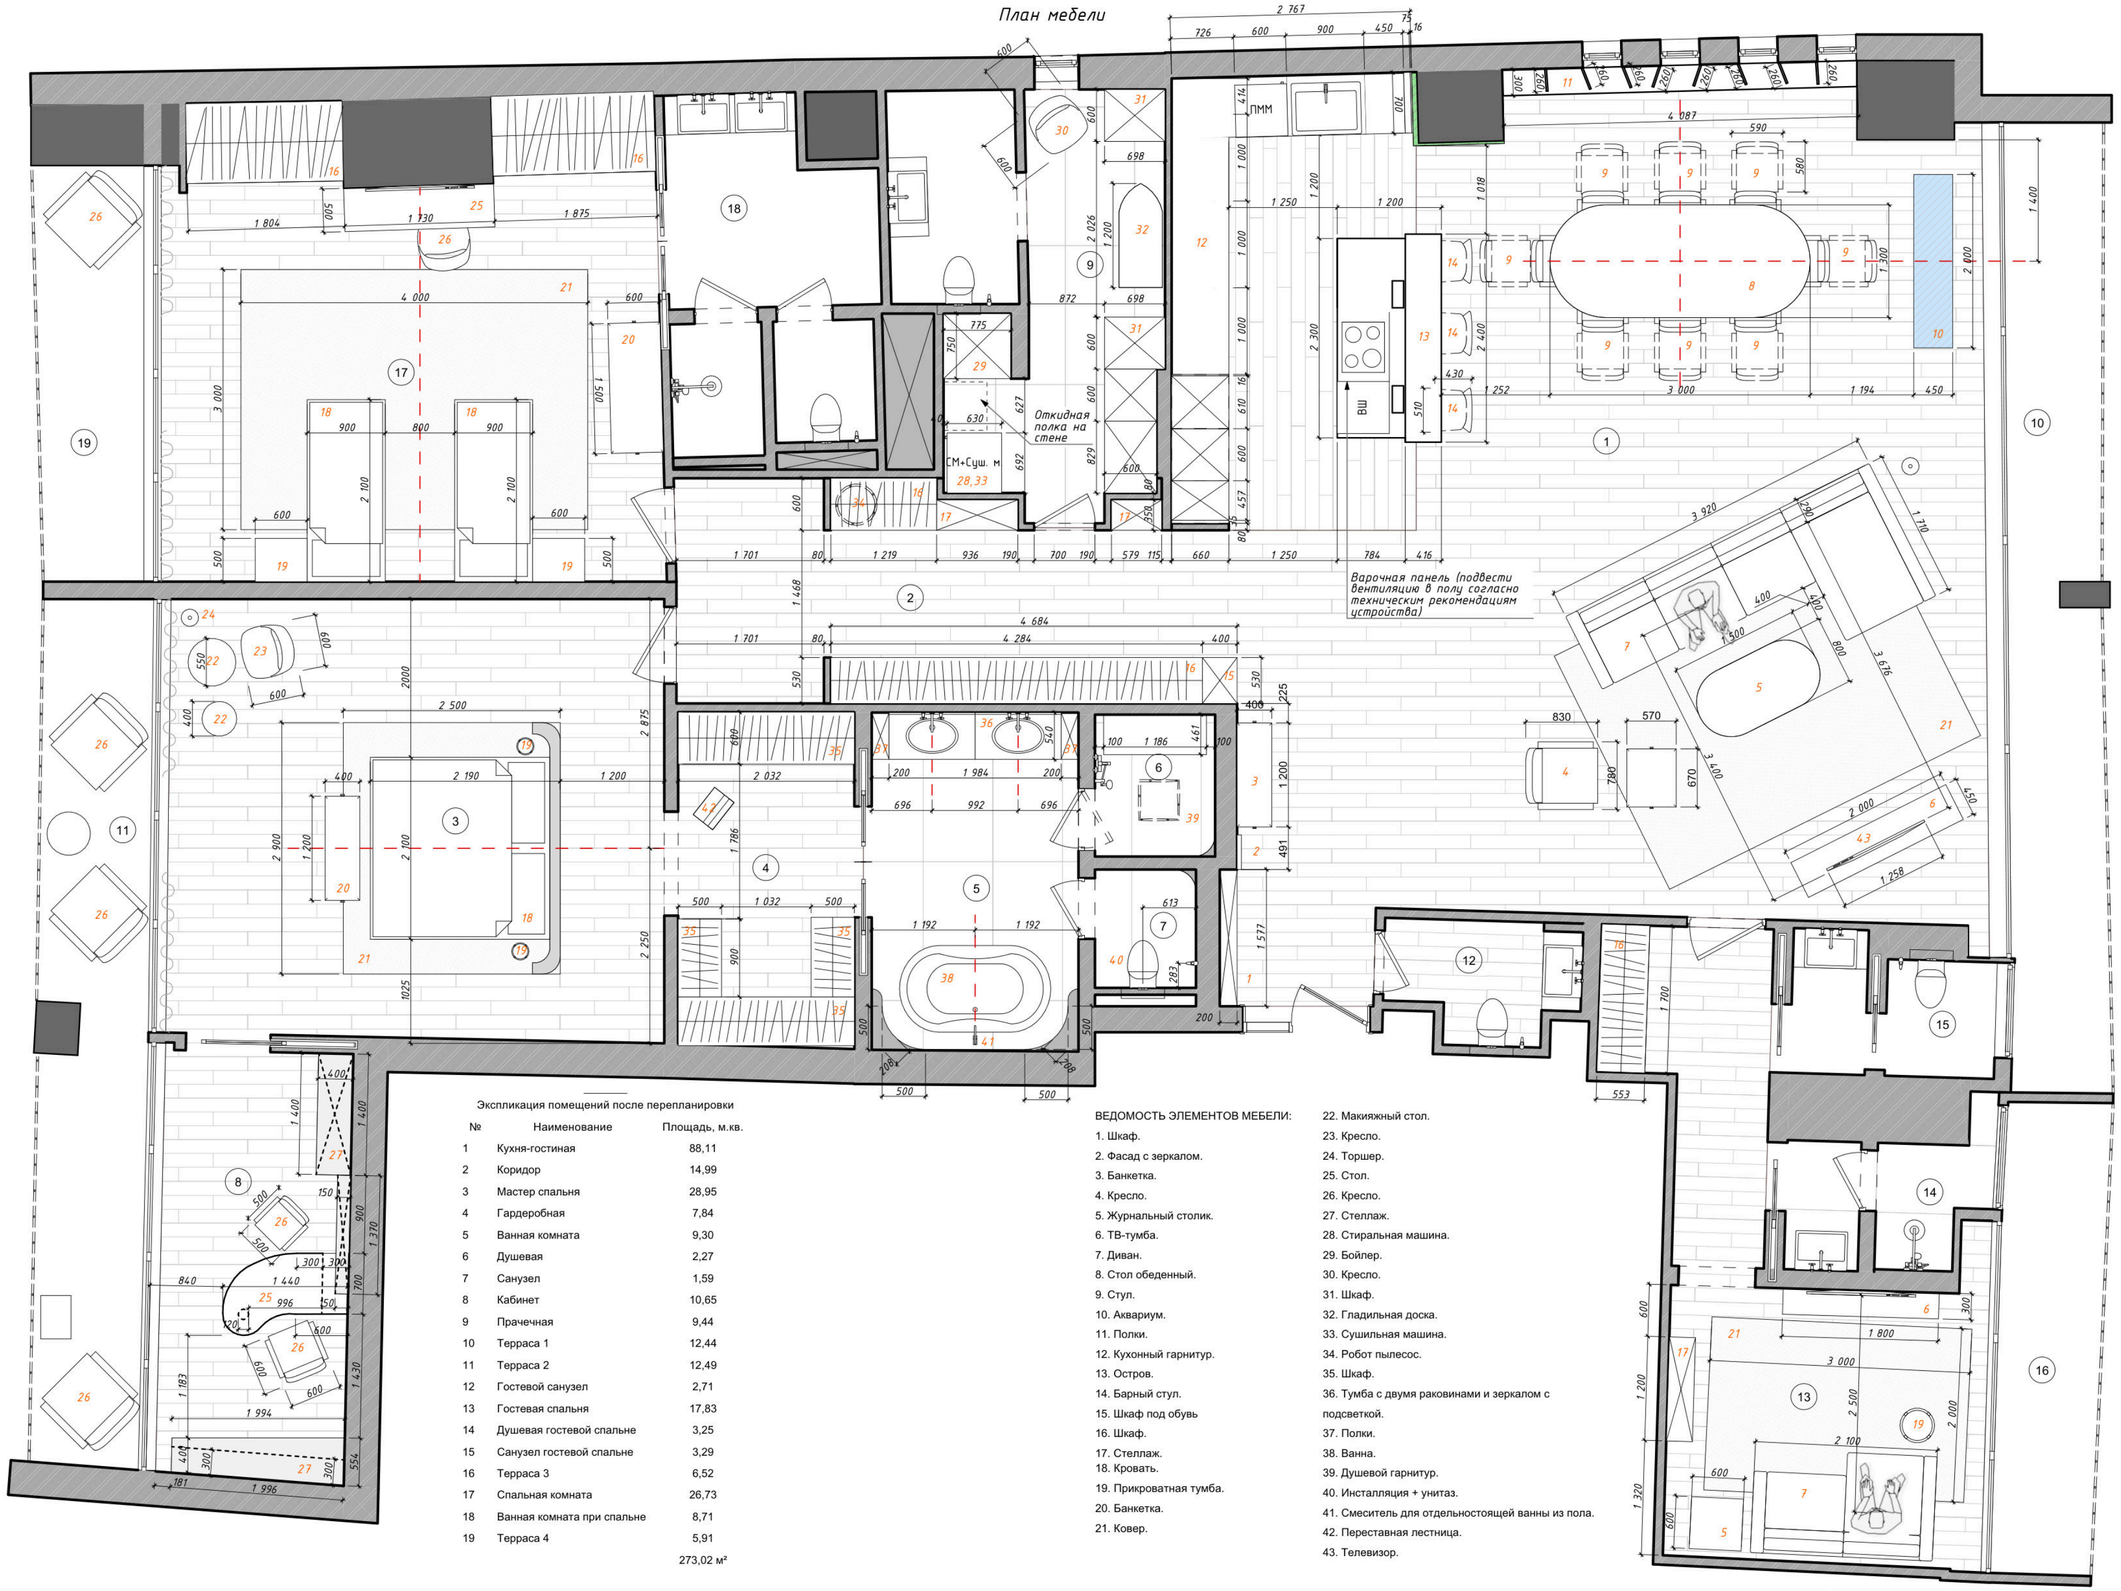

Экспликация помещений после перепланировки

№	Наименование	Площадь, м.кв.
1	Кухня-гостиная	88,11
2	Коридор	14,99
3	Мастер спальня	28,95
4	Гардеробная	7,84
5	Ванная комната	9,30
6	Душевая	2,27
7	Санузел	1,59
8	Кабинет	10,65
9	Прачечная	9,44
10	Терраса 1	12,44
11	Терраса 2	12,49
12	Гостевой санузел	2,71
13	Гостевая спальня	17,83
14	Душевая гостевой спальне	3,25
15	Санузел гостевой спальне	3,29
16	Терраса 3	6,52
17	Спальная комната	26,73
18	Ванная комната при спальне	8,71
19	Терраса 4	5,91
		273,02 м²

ВЕДОМОСТЬ ЭЛЕМЕНТОВ МЕБЕЛИ:

1. Шкаф.
2. Фасад с зеркалом.
3. Банкетка.
4. Кресло.
5. Журнальный столик.
6. ТВ-тумба.
7. Диван.
8. Стол обеденный.
9. Стул.
10. Аквариум.
11. Полки.
12. Кухонный гарнитур.
13. Остров.
14. Барный стул.
15. Шкаф под обувь
16. Шкаф.
17. Стеллаж.
18. Кровать.
19. Прикроватная тумба.
20. Банкетка.
21. Ковер.
22. Макияжный стол.
23. Кресло.
24. Торшер.
25. Стол.
26. Кресло.
27. Стеллаж.
28. Стиральная машина.
29. Бойлер.
30. Кресло.
31. Шкаф.
32. Гладильная доска.
33. Сушильная машина.
34. Робот пылесос.
35. Шкаф.
36. Тумба с двумя раковинами и зеркалом с подсветкой.
37. Полки.
38. Ванна.
39. Душевой гарнитур.
40. Инсталляция + унитаз.
41. Смеситель для отдельностоящей ванны из пола.
42. Переставная лестница.
43. Телевизор.

Примечания

1. Все размеры указаны в миллиметрах, от чистового пола.
2. Перед началом работ все размеры и отметки проверить по месту, серьезные несоответствия скорректировать, согласовав с дизайнером.
3. Наполнение шкафов согласовать с изготовителем.
4. Заказ встроенной мебели производится после финального замера и проекта изготовителя.
5. Проверить возможность заноса мебели в дом и комнаты до заказа и оплаты.
6. Размеры условные, использовать как ТЗ для производителя мебели. Финальные размеры производителю снять самостоятельно. Размеры на бытовую технику запросить. Монтировать согласно тех. рекомендациям.
7. Наполнение согласовать с дизайнером и клиентом. Дополнительно изготовить полки для перестановки.

Лист: План мебели

Проект: Palm Jumeirah


Разработал:

№: 23

Стадия: ДП

Дата: 08.04.2026

План потолков

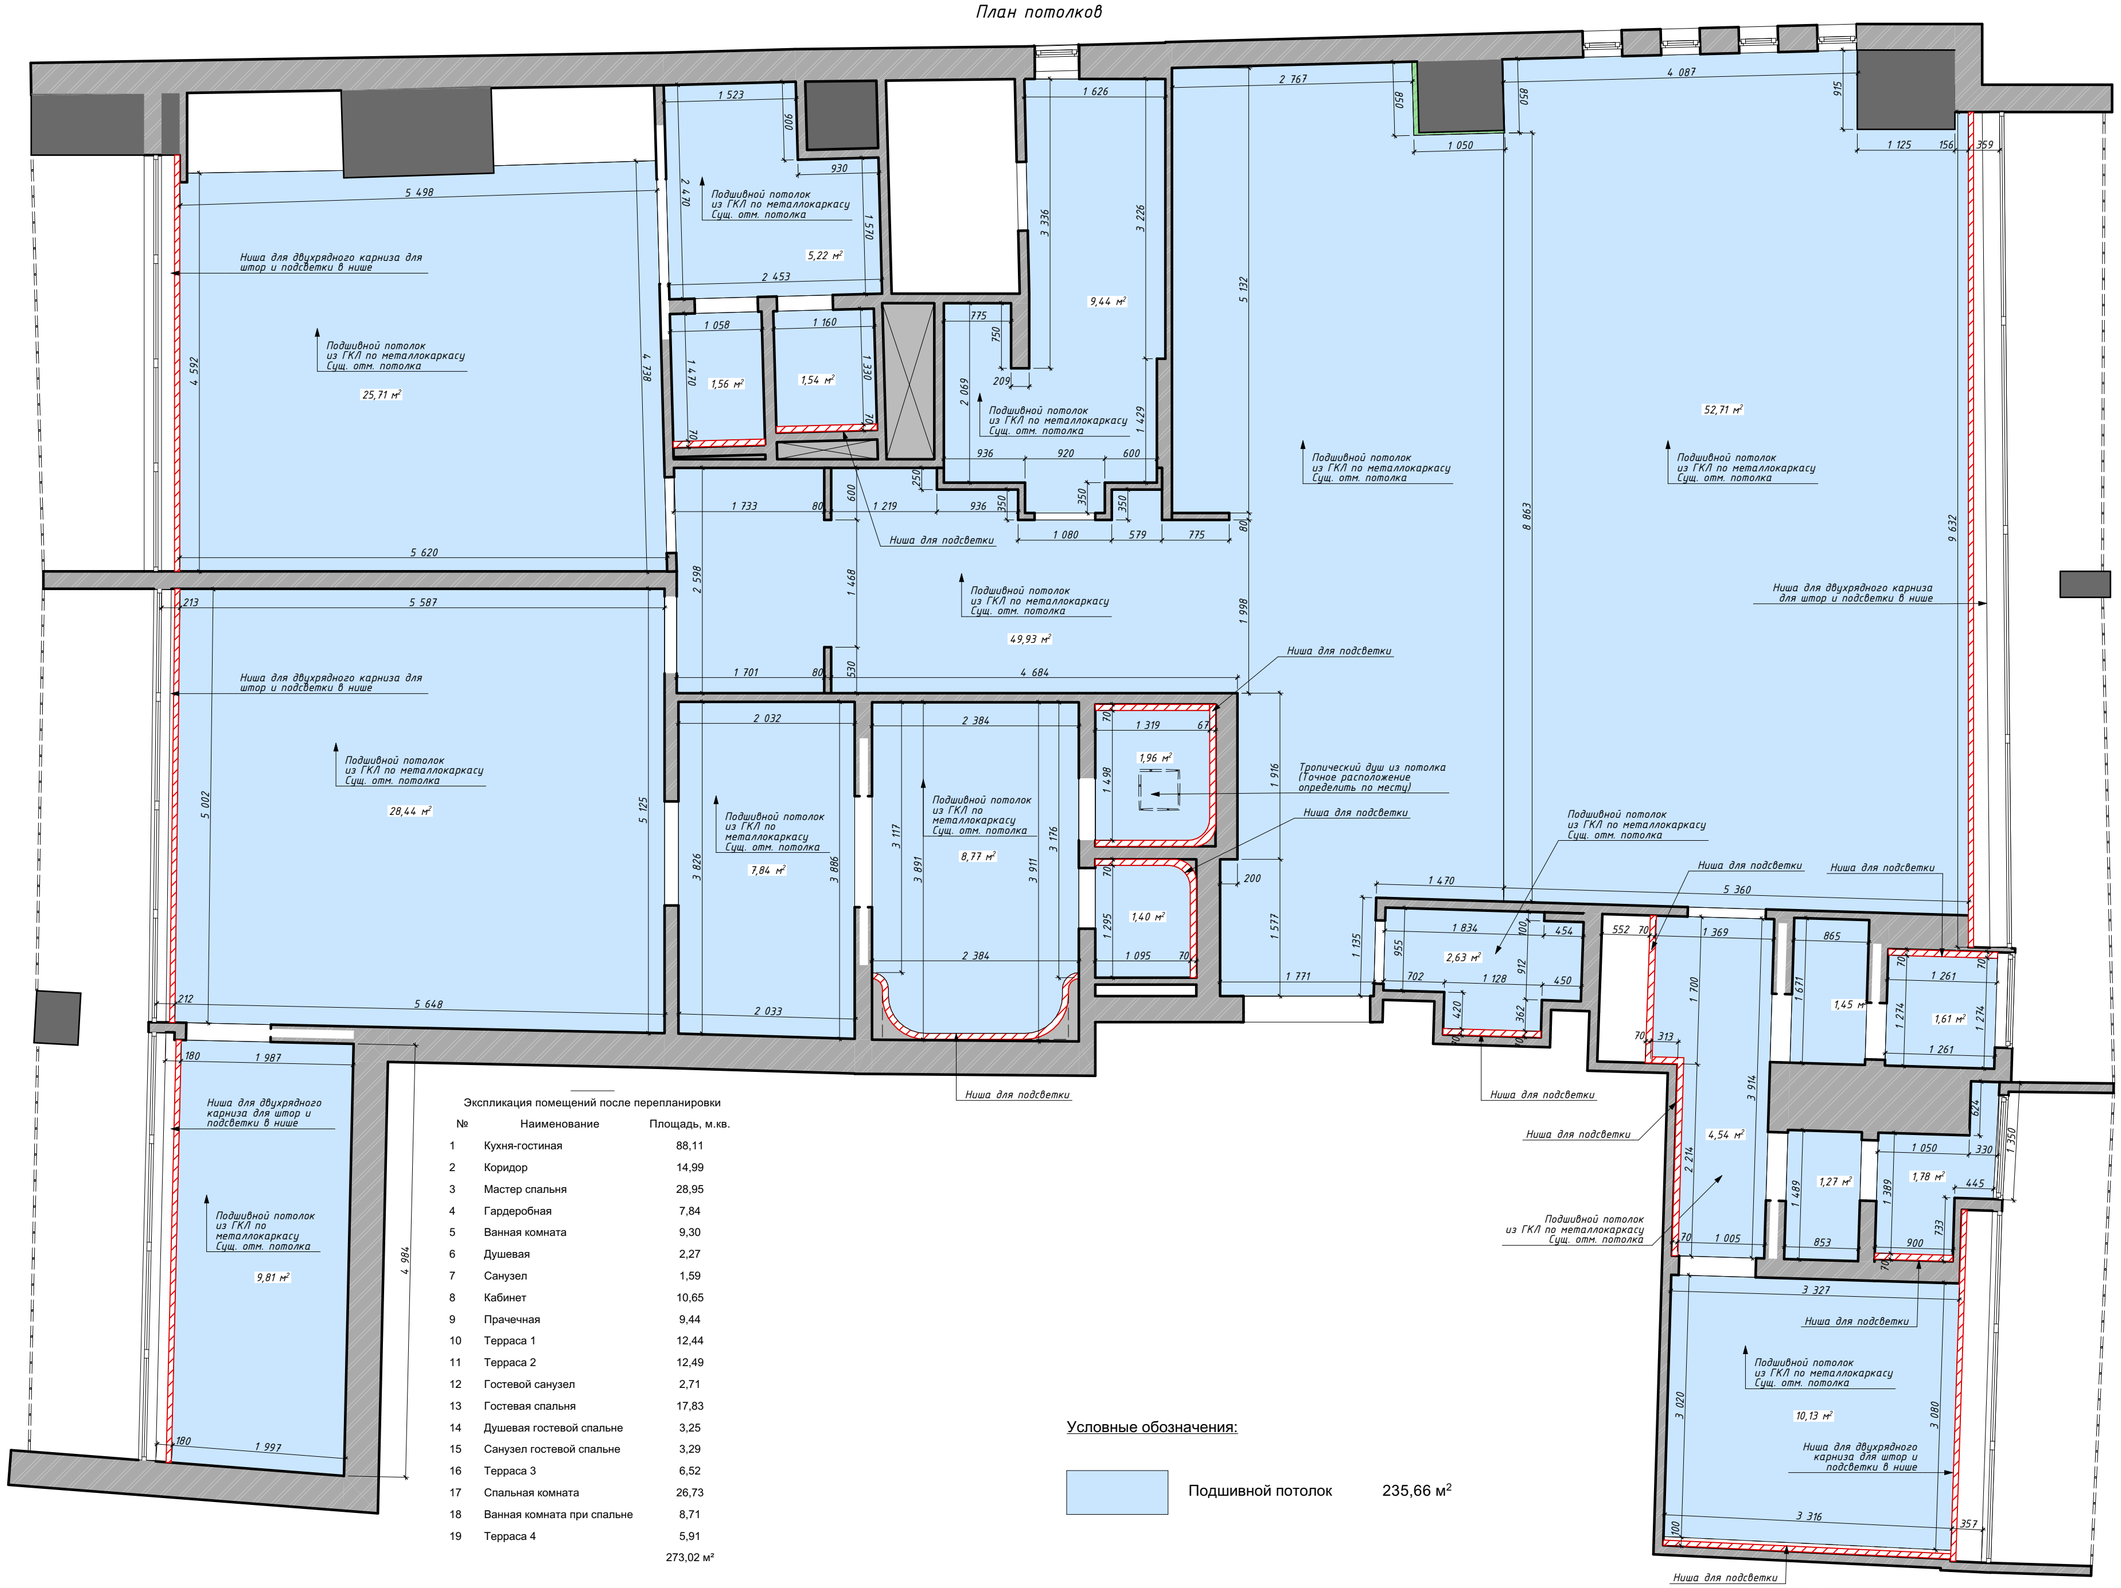

Экспликация помещений после перепланировки

№	Наименование	Площадь, м.кв.
1	Кухня-гостиная	88,11
2	Коридор	14,99
3	Мастер спальня	28,95
4	Гардеробная	7,84
5	Ванная комната	9,30
6	Душевая	2,27
7	Санузел	1,59
8	Кабинет	10,65
9	Прачечная	9,44
10	Терраса 1	12,44
11	Терраса 2	12,49
12	Гостевой санузел	2,71
13	Гостевая спальня	17,83
14	Душевая гостевой спальне	3,25
15	Санузел гостевой спальне	3,29
16	Терраса 3	6,52
17	Спальная комната	26,73
18	Ванная комната при спальне	8,71
19	Терраса 4	5,91
		273,02 м²

Условные обозначения:


Подшивной потолок 235,66 м²

Примечания

1. Все размеры указаны в миллиметрах, от чистового пола.
2. Обмер произведен до оштукатуривания и выравнивания стен. Перед началом работ все размеры и отметки проверить по месту, серьезные несоответствия скорректировать, согласовав с дизайнером.

Лист: План потолков
№: 24
Проект: Palm Jumeirah
Стадия: ДП
Разработал:
Дата: 08.04.2026

План расположения напольных покрытий

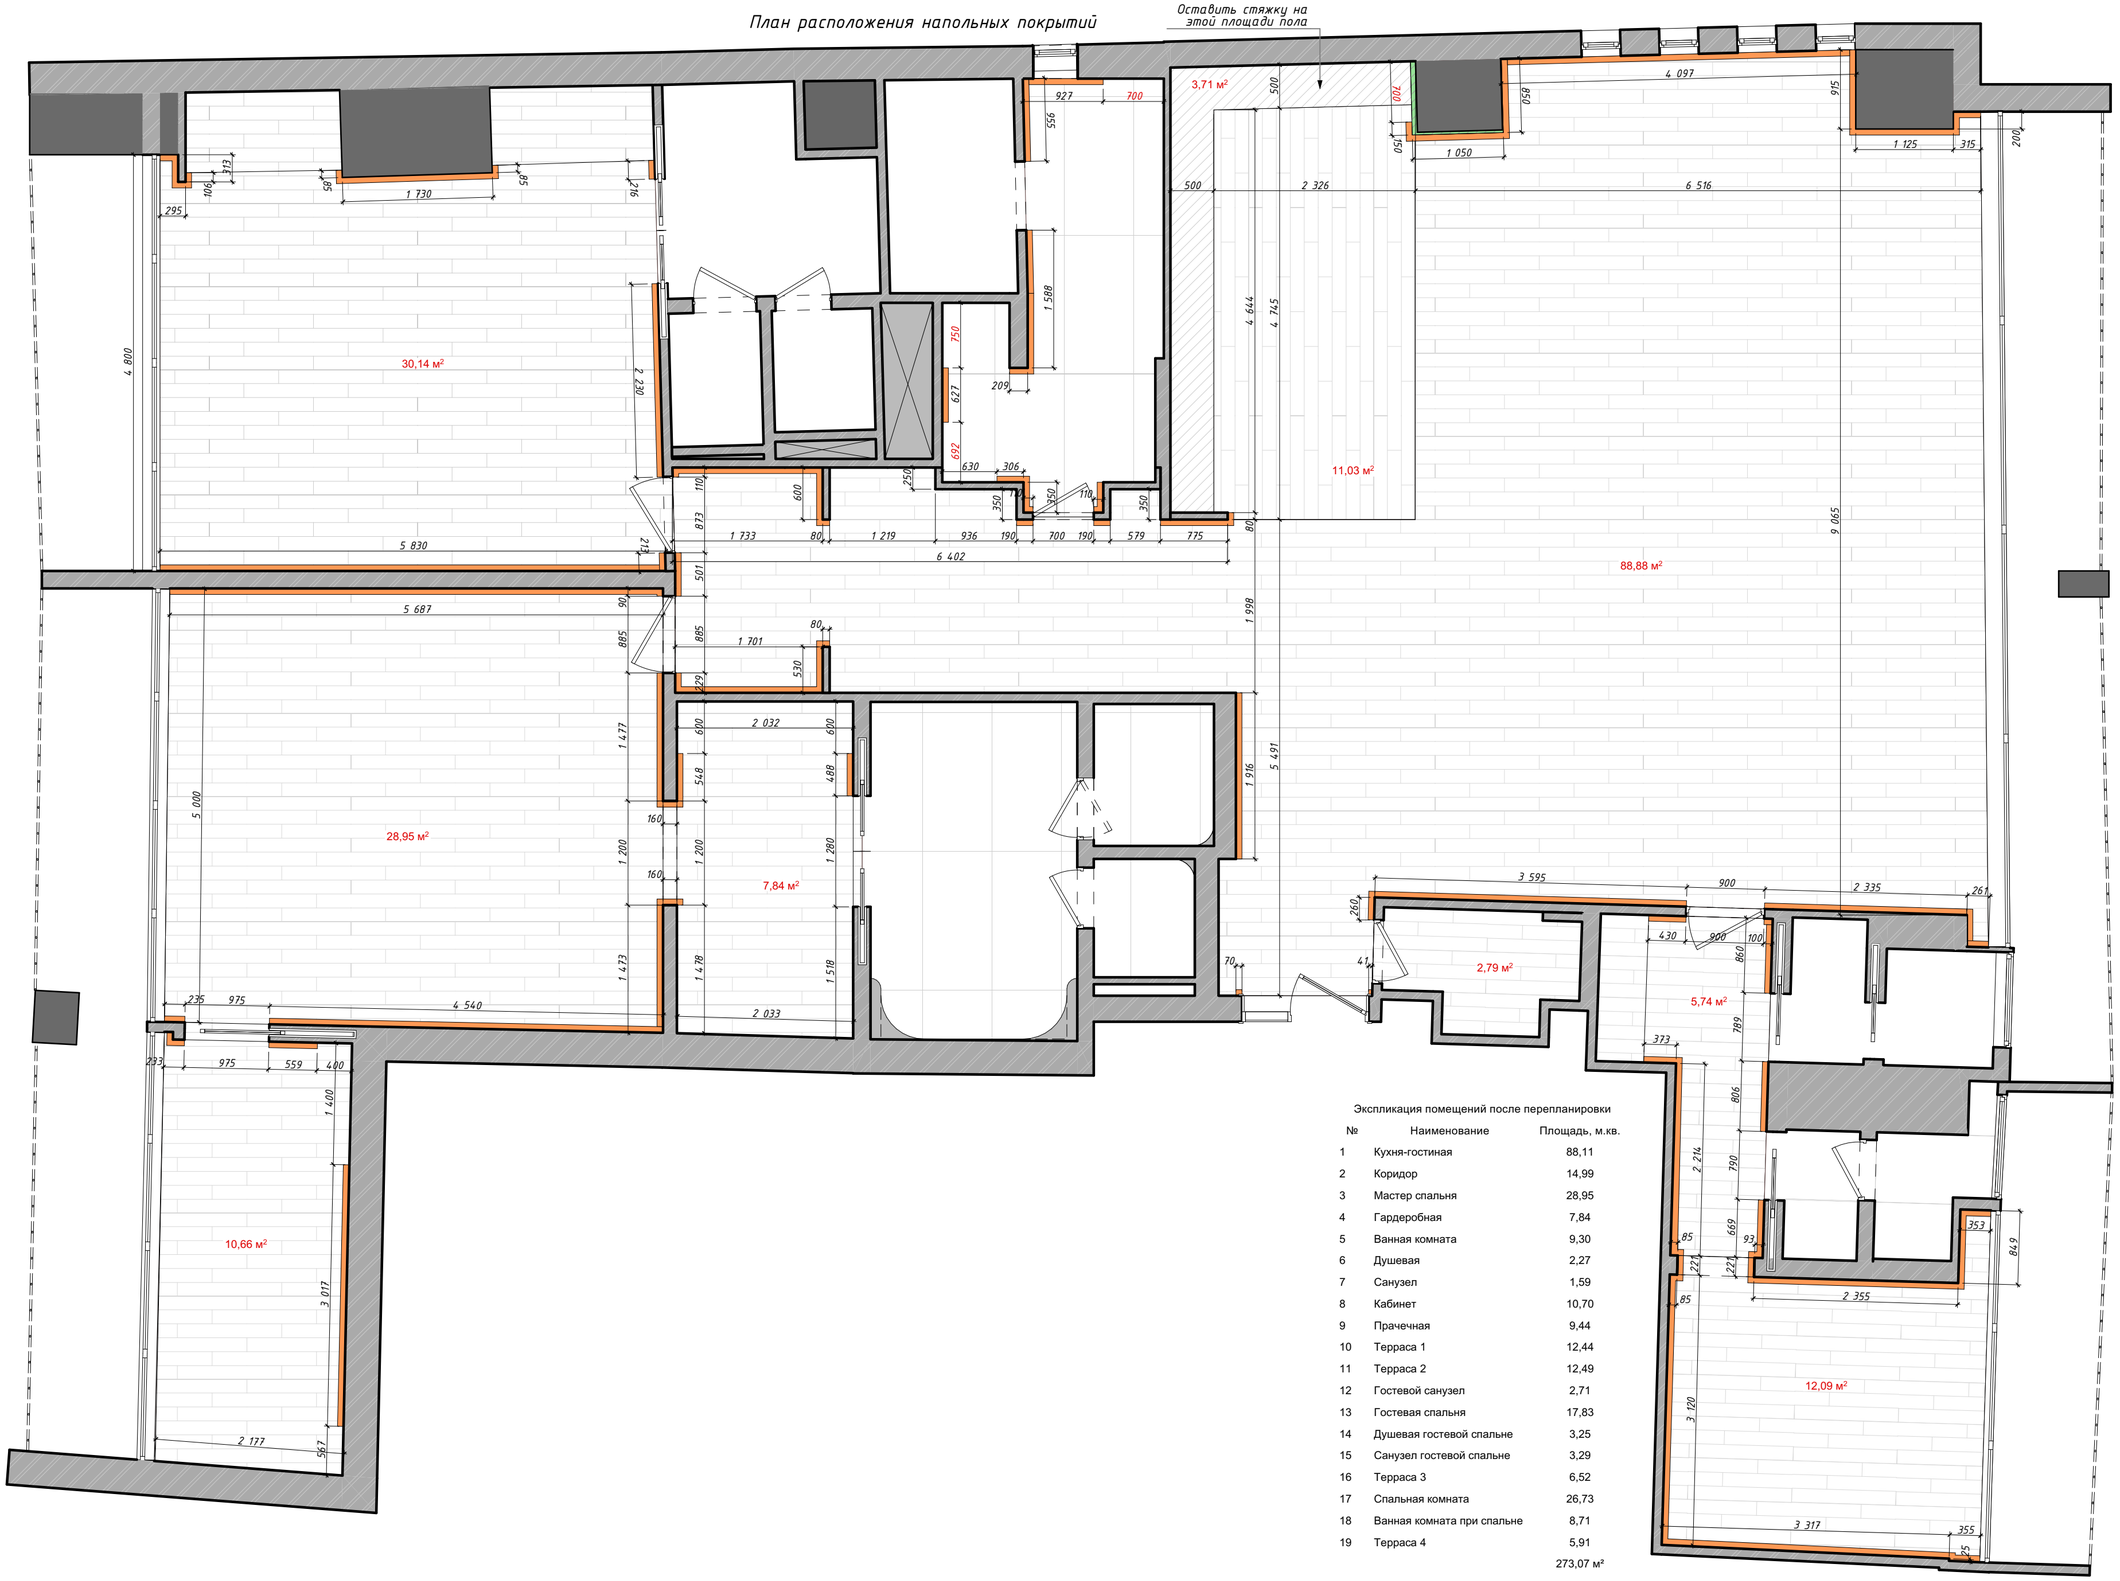


Экспликация помещений после перепланировки


№	Наименование	Площадь, м.кв.
1	Кухня-гостиная	88,11
2	Коридор	14,99
3	Мастер спальня	28,95
4	Гардеробная	7,84
5	Ванная комната	9,30
6	Душевая	2,27
7	Санузел	1,59
8	Кабинет	10,70
9	Прачечная	9,44
10	Терраса 1	12,44
11	Терраса 2	12,49
12	Гостевой санузел	2,71
13	Гостевая спальня	17,83
14	Душевая гостевой спальне	3,25
15	Санузел гостевой спальне	3,29
16	Терраса 3	6,52
17	Спальная комната	26,73
18	Ванная комната при спальне	8,71
19	Терраса 4	5,91
		273,07 м²


Примечания


1. Все размеры указаны в миллиметрах, от чистового пола.
2. Обмер произведен до оштукатуривания и выравнивания стен. Перед началом работ все размеры и отметки проверить по месту, серьезные несоответствия скорректировать, согласовав с дизайнером.
3. Стык двух видов плиток произвести по середине дверного полотна.
4. Плинтус рядом со встроенной мебелью монтировать после установки мебели.


Лист:	План расположения напольных покрытий	№:	30
Проект:	Palm Jumeirah	Стадия:	ДП
Разработал:		Дата:	08.04.2026

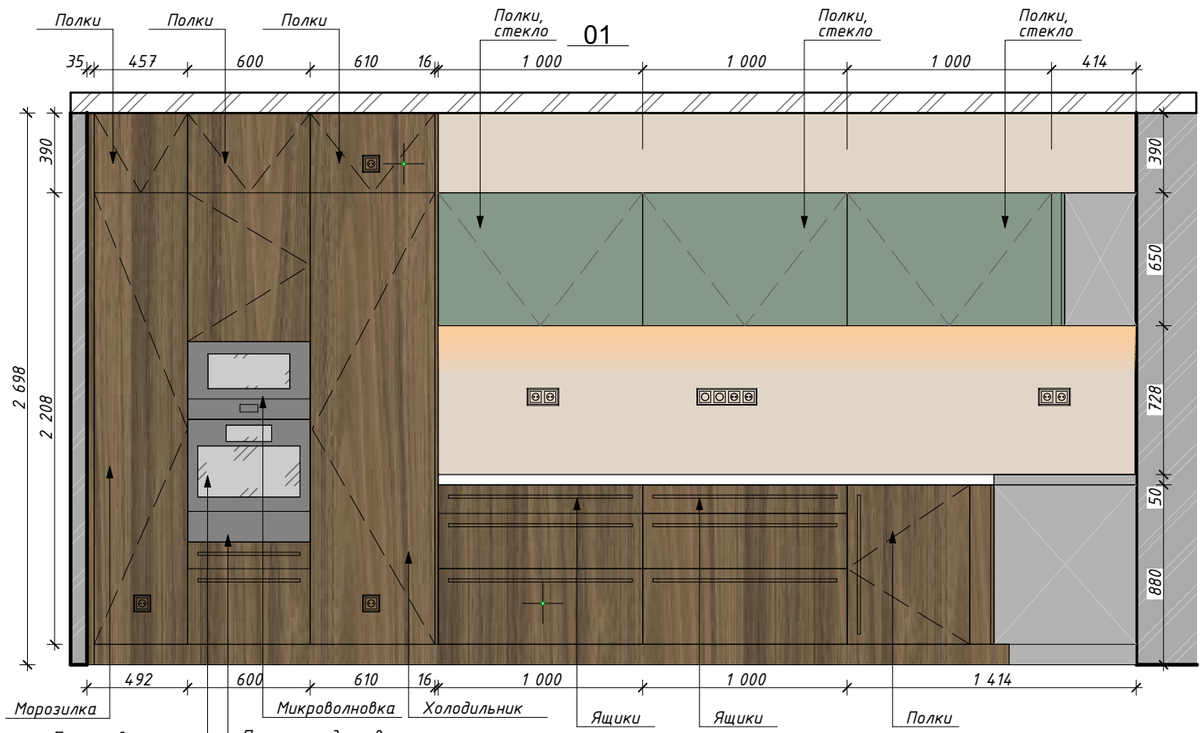


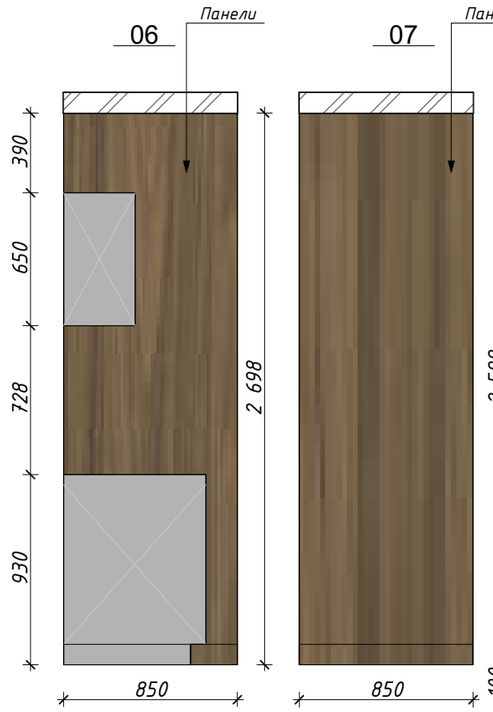


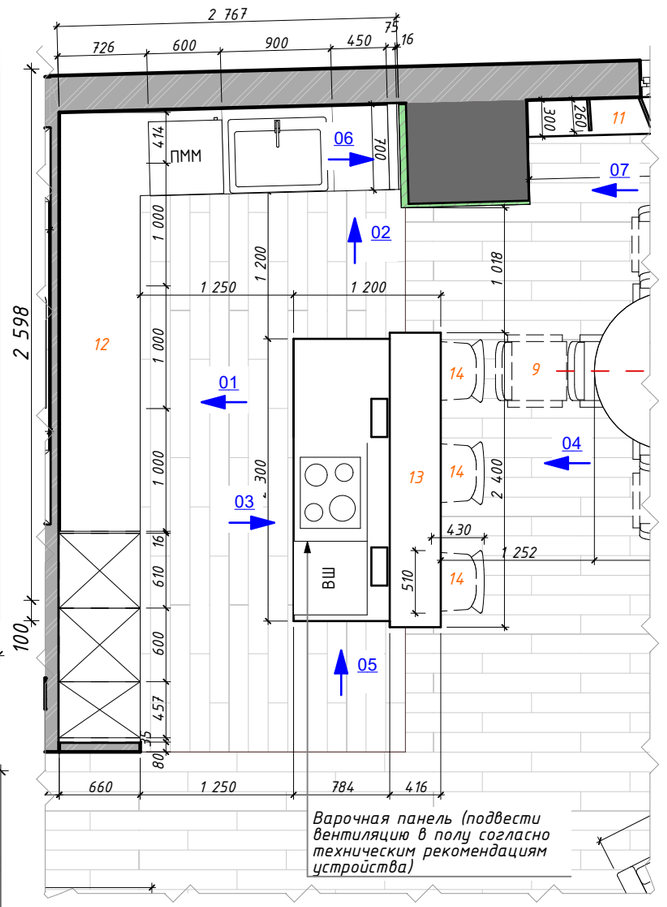

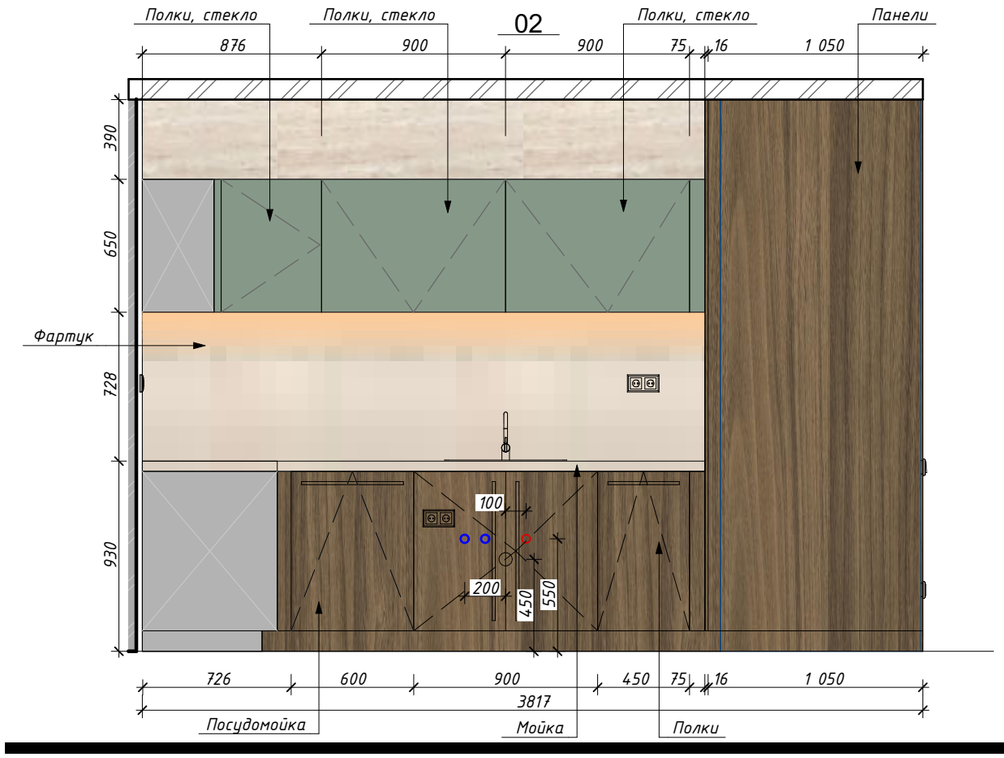

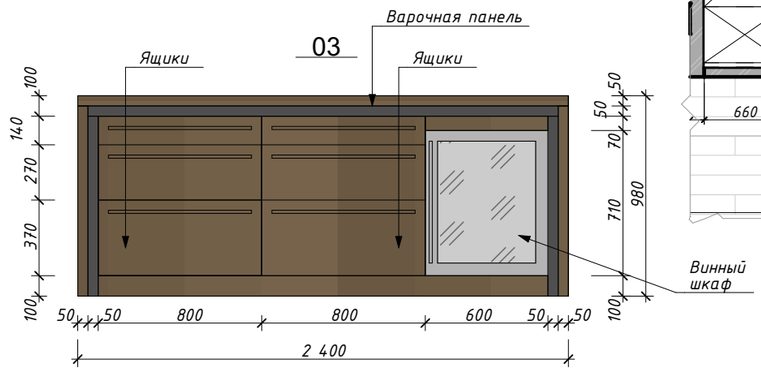

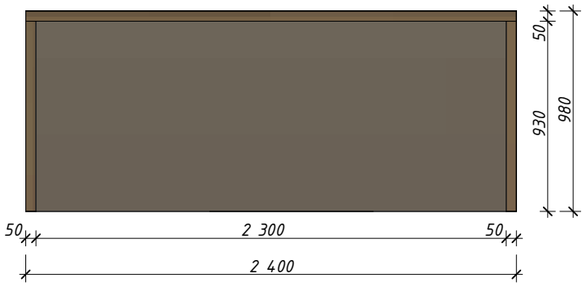


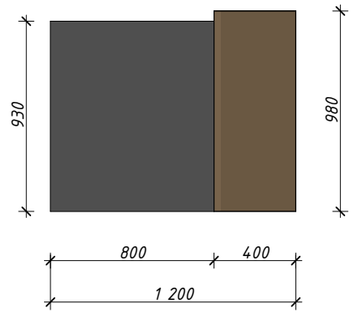



Примечания


1. Все размеры указаны в миллиметрах, от чистового пола.
2. Перед началом работ все размеры и отметки проверить по месту, серьезные несоответствия скорректировать, согласовав с дизайнером.
3. Наполнение шкафов согласовать с изготовителем.
4. Заказ встроенной мебели производится после финального замера и проекта изготовителя.
5. Проверить возможность заноса мебели в дом и комнаты до заказа и оплаты.
6. Размеры условные, использовать как ТЗ для производителя мебели. Финальные размеры производителю снять самостоятельно. Размеры на технику запросить. Бытовую технику монтировать в соответствии с тех. рекомендациям.
7. Наполнение согласовать с дизайнером и клиентом.


Лист:	Развертки стен кухни	№:	31
Проект:	Palm Jumeirah	Стадия:	ДП
Разработал:	Бударина Д.К.	Дата:	08.04.2026

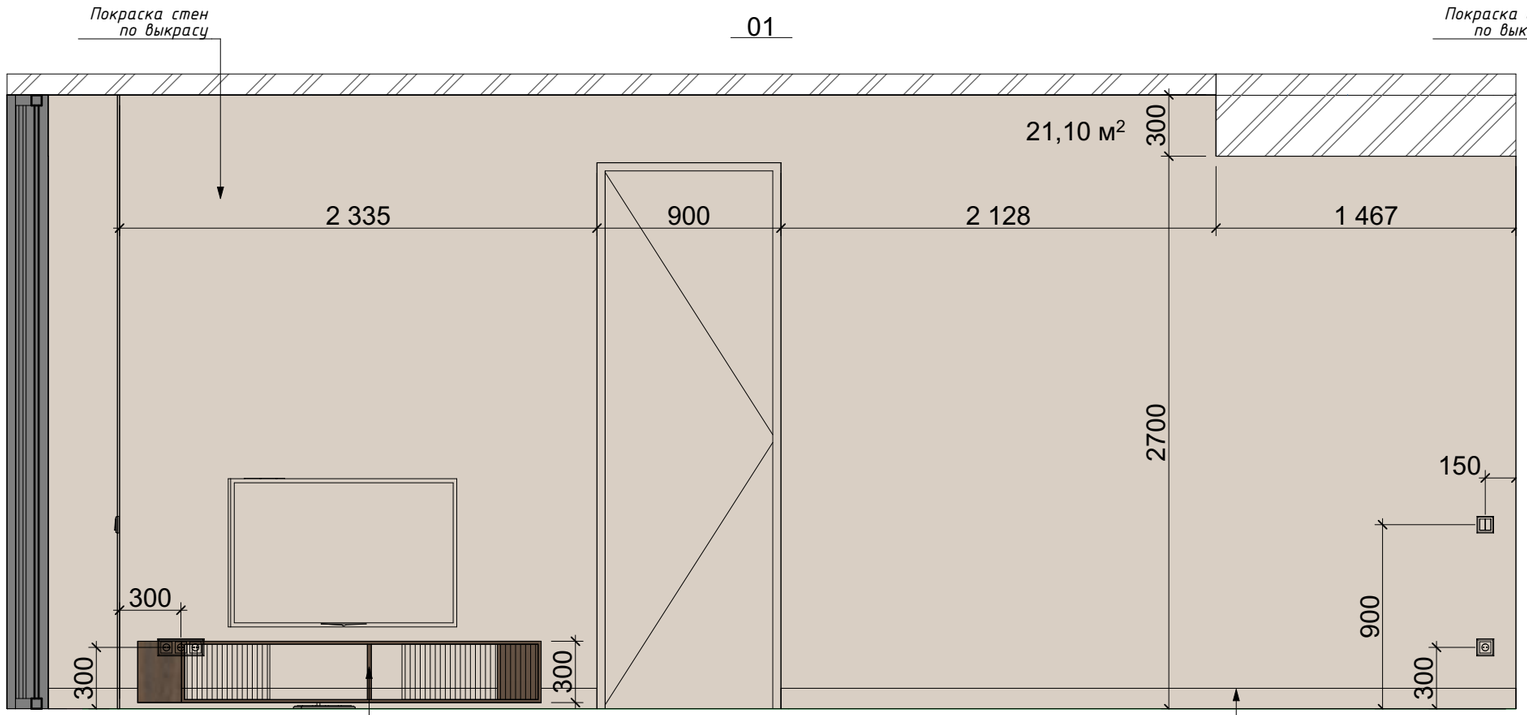

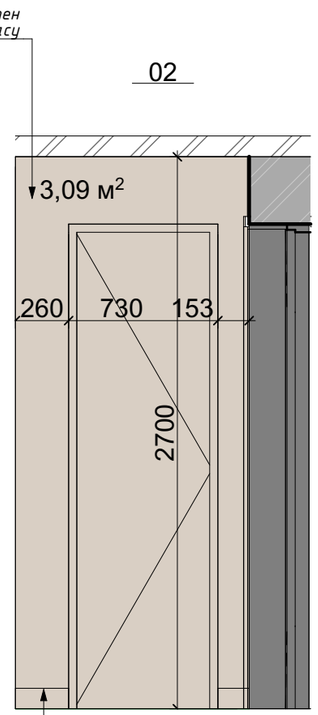

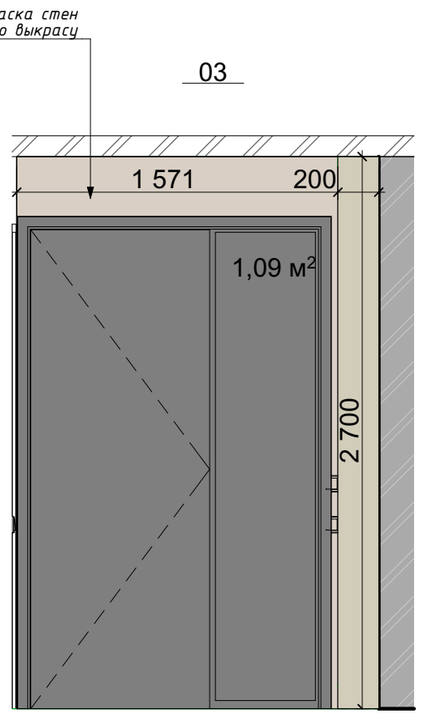

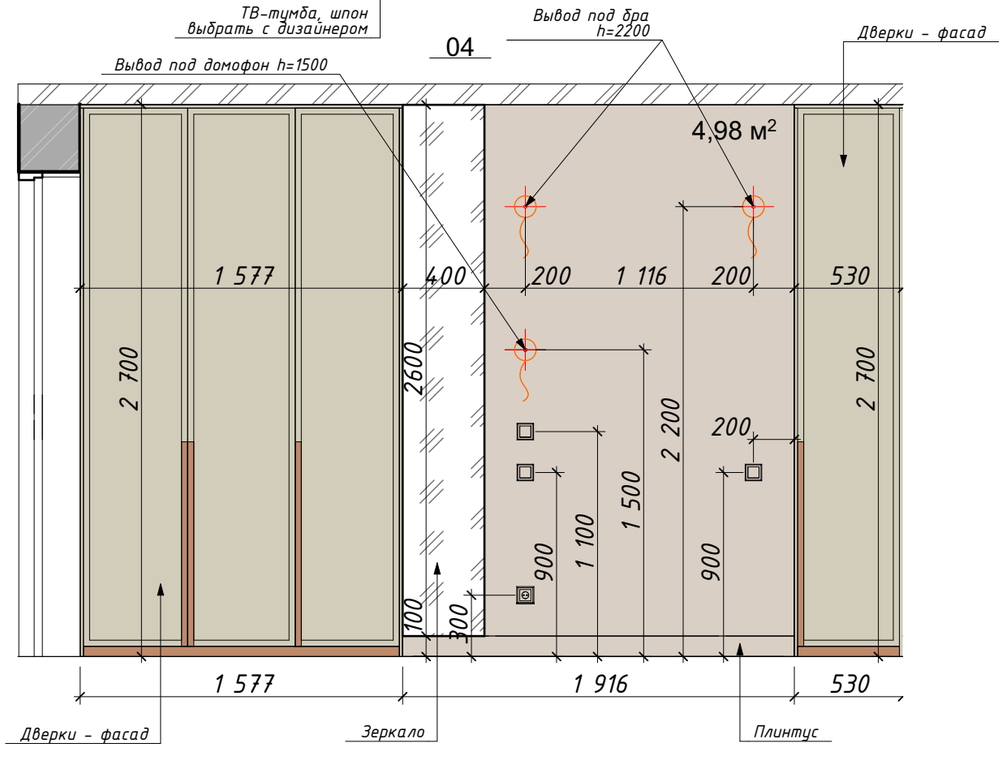

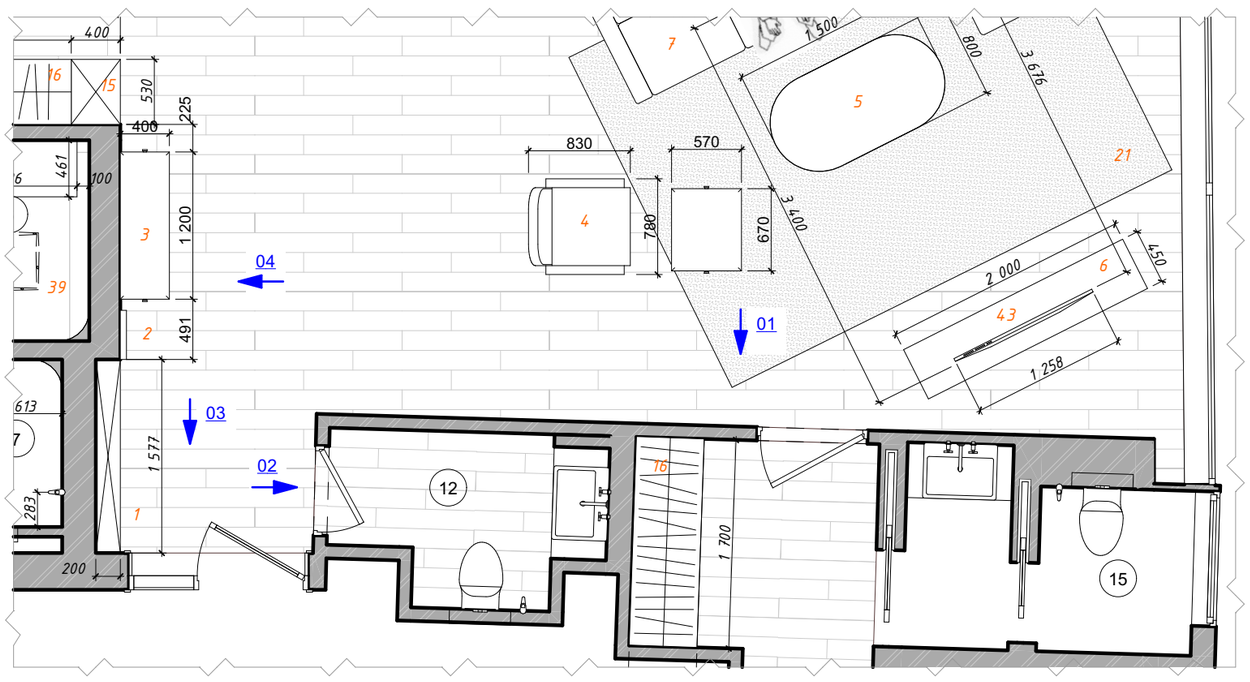



Примечания


1. Все размеры указаны в миллиметрах, от чистового пола.
2. Перед началом работ все размеры и отметки проверить по месту, серьезные несоответствия скорректировать, согласовав с дизайнером.
3. Наполнение шкафов согласовать с изготовителем.
4. Заказ встроенной мебели производится после финального замера и проекта изготовителя.
5. Проверить возможность заноса мебели в дом и комнаты до заказа и оплаты.
6. Размеры условные, использовать как ТЗ для производителя мебели. Финальные размеры производителю снять самостоятельно. Размеры на технику запросить. Бытовую технику монтировать в соответствии с тех. рекомендациям.
7. Наполнение согласовать с дизайнером и клиентом.

Лист:	Развертки стен гостиной	№:	32
Проект:	Palm Jumeirah	Стадия:	ДП
Разработал:	Бударина Д.К.	Дата:	08.04.2026

План стеллажа

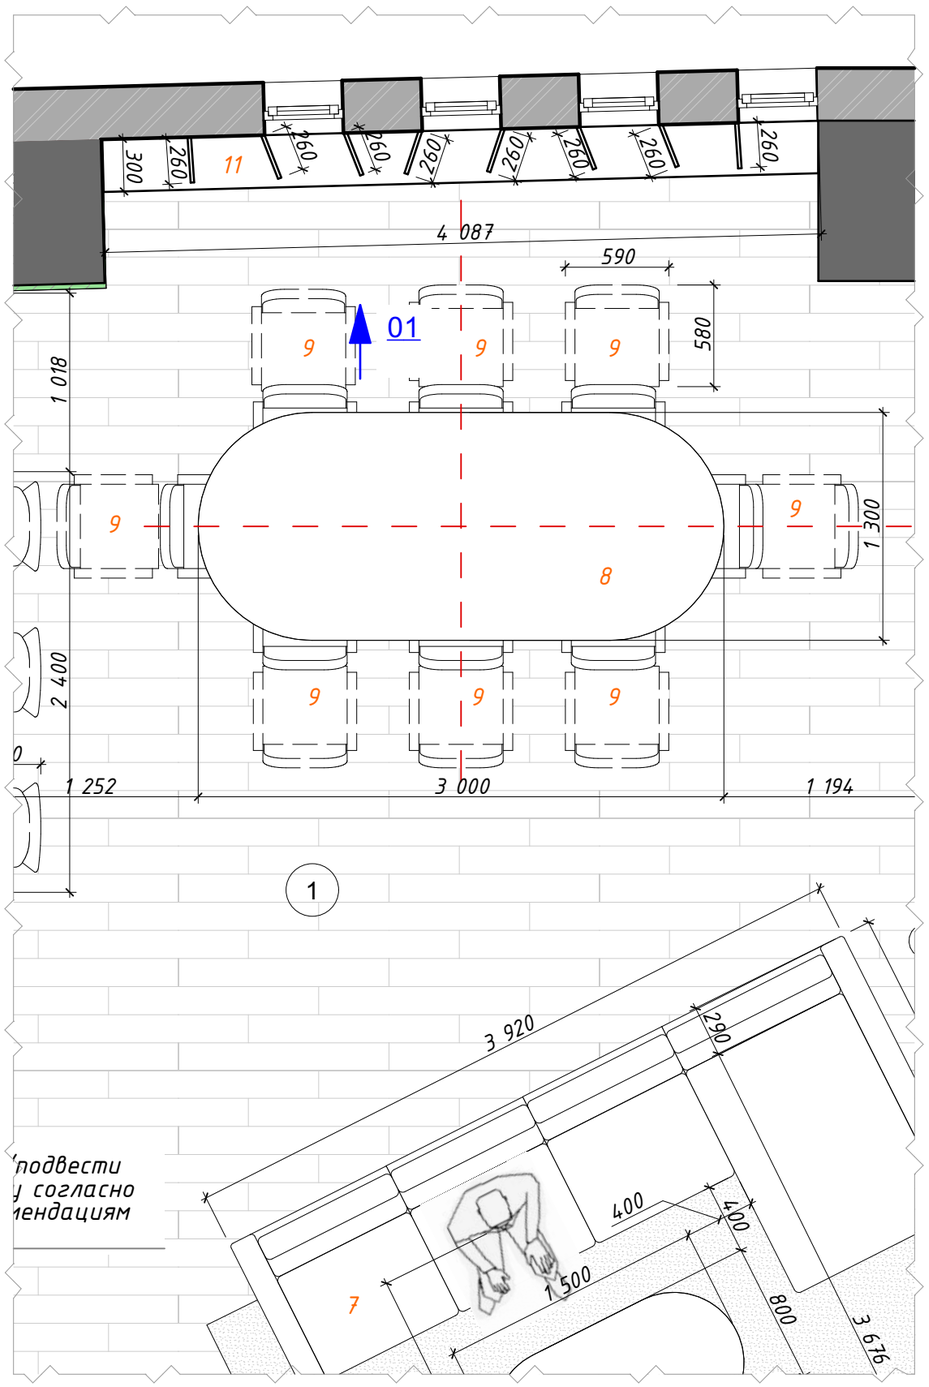

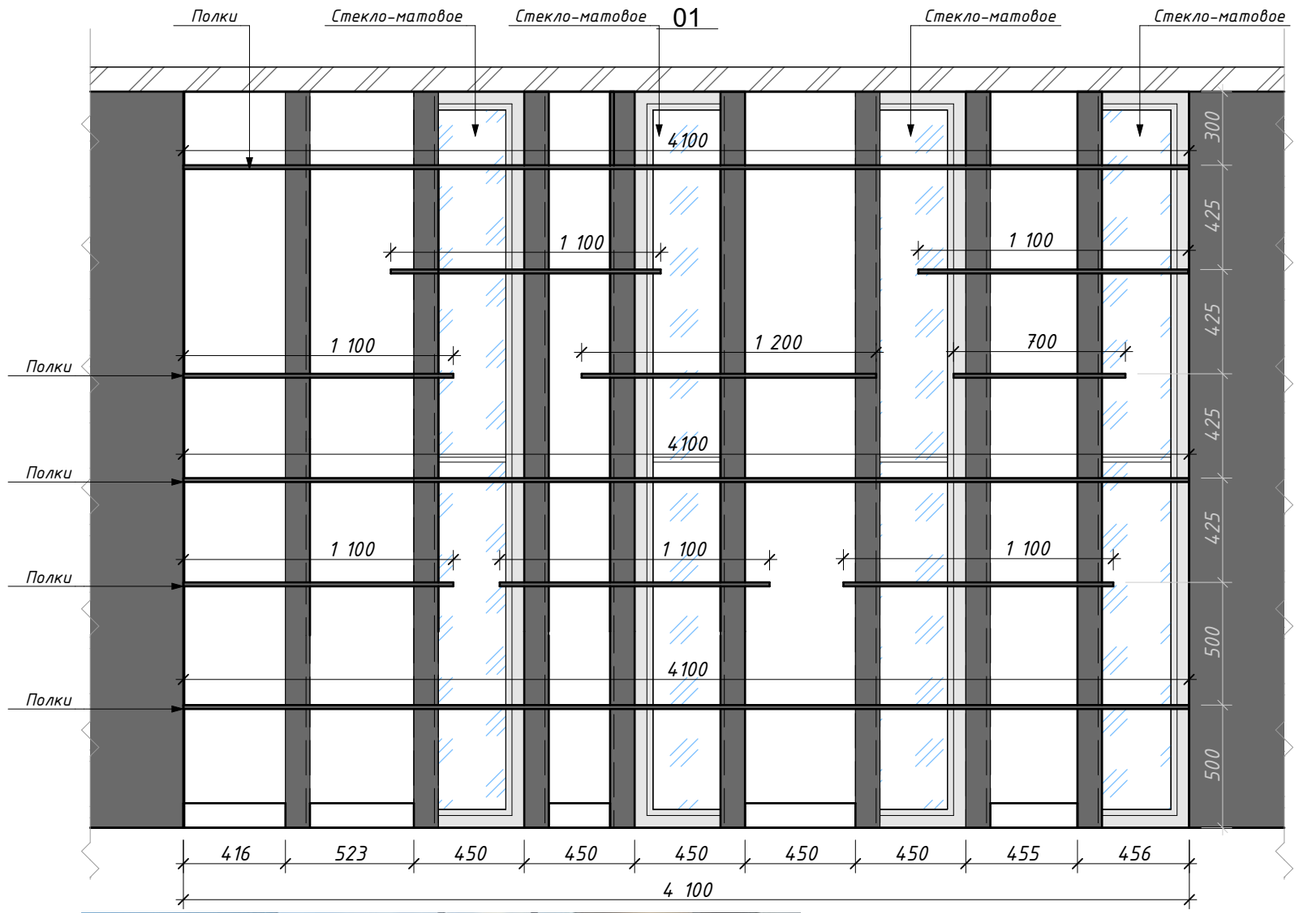


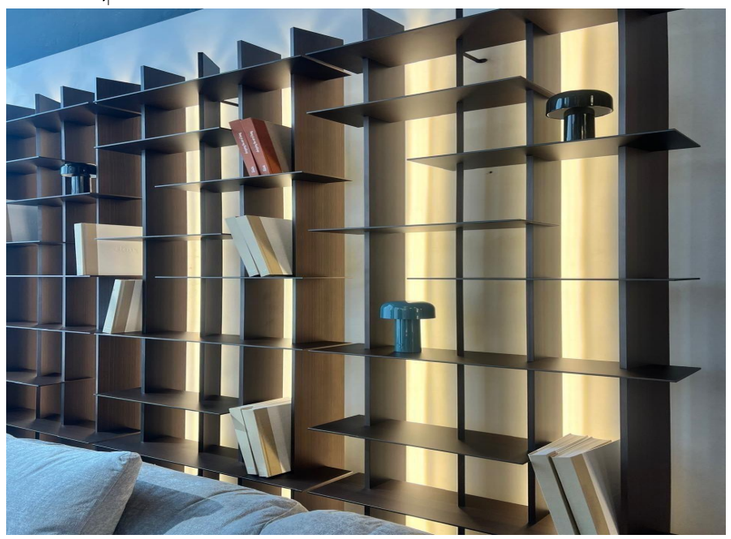



Примечания


1. Все размеры указаны в миллиметрах, от чистового пола.
2. Перед началом работ все размеры и отметки проверить по месту, серьезные несоответствия скорректировать, согласовав с дизайнером.
3. Наполнение шкафов согласовать с изготовителем.
4. Заказ встроенной мебели производится после финального замера и проекта изготовителя.
5. Проверить возможность заноса мебели в дом и комнаты до заказа и оплаты.
6. Размеры условные, использовать как ТЗ для производителя мебели. Финальные размеры производителю снять самостоятельно.
7. Наполнение согласовать с дизайнером и клиентом.

Лист:	План стеллажа	№:	33
Проект:	Palm Jumeirah	Стадия:	ДП
Разработал:	Бударина Д.К.	Дата:	08.04.2026

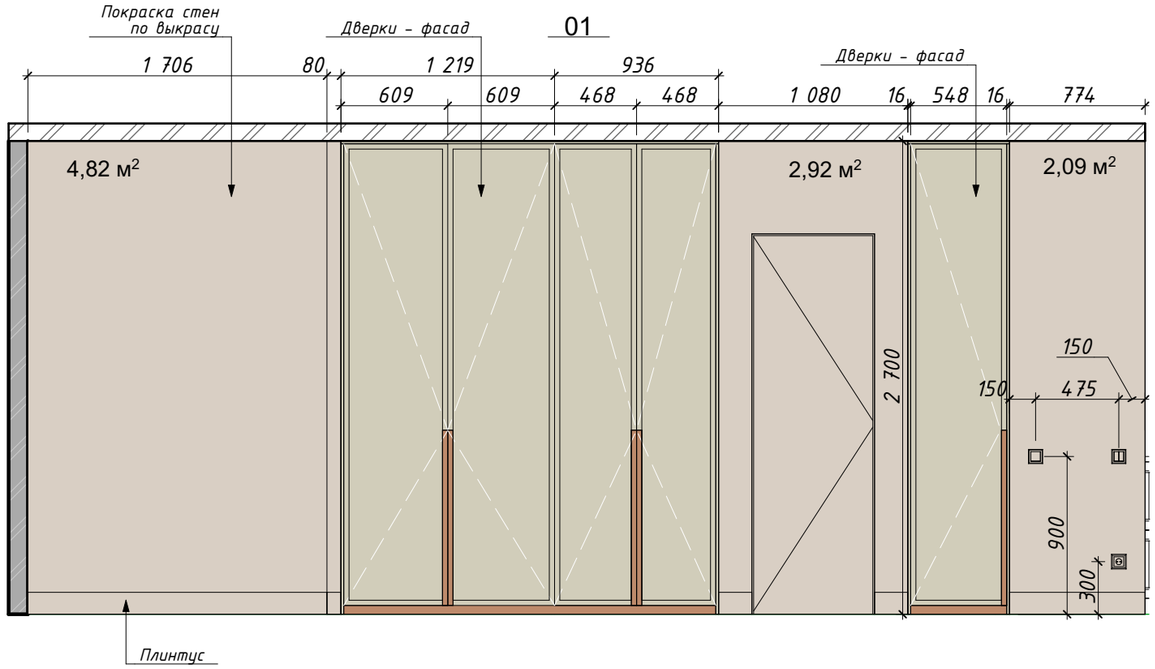

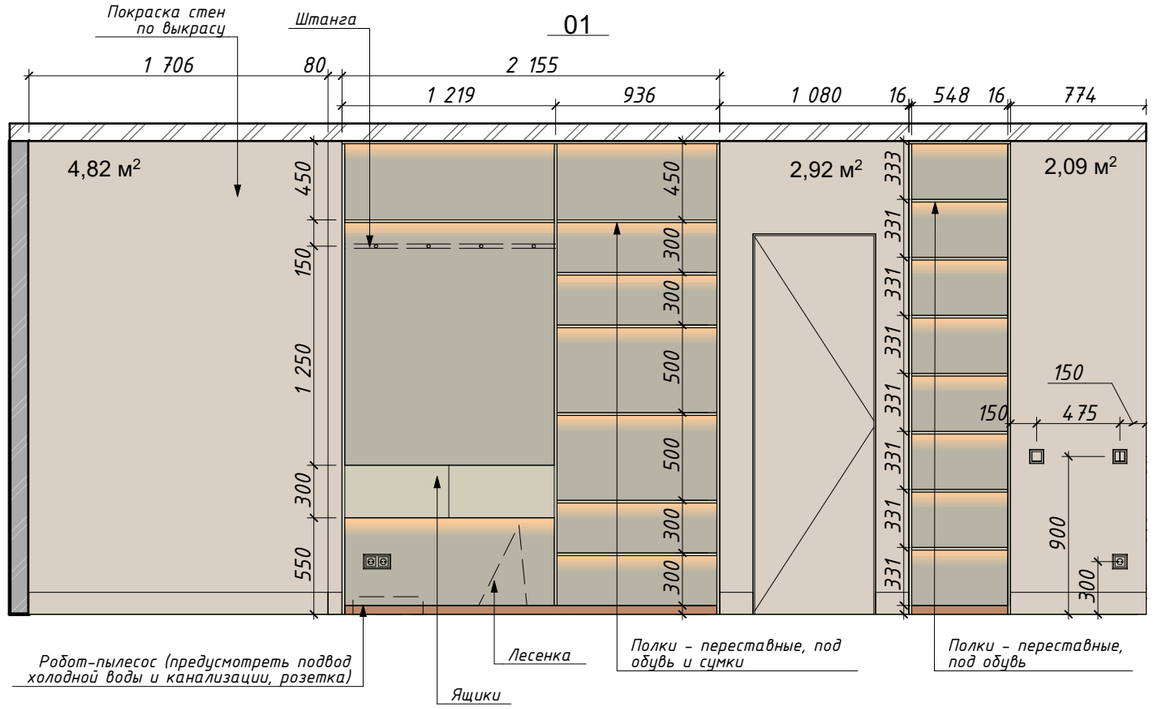

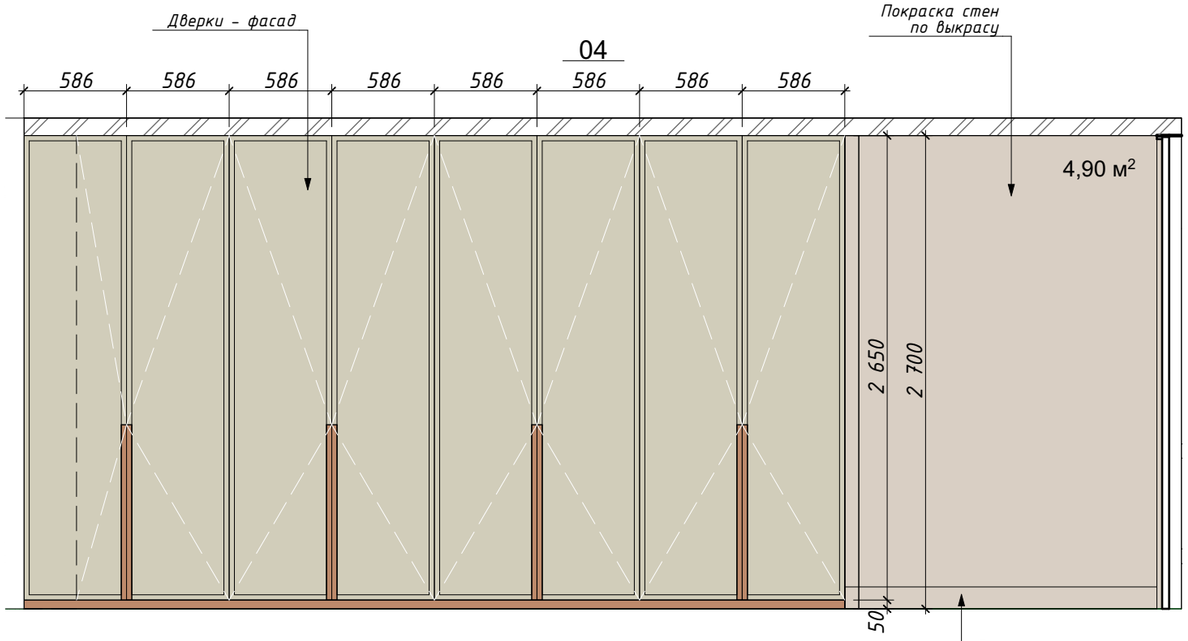


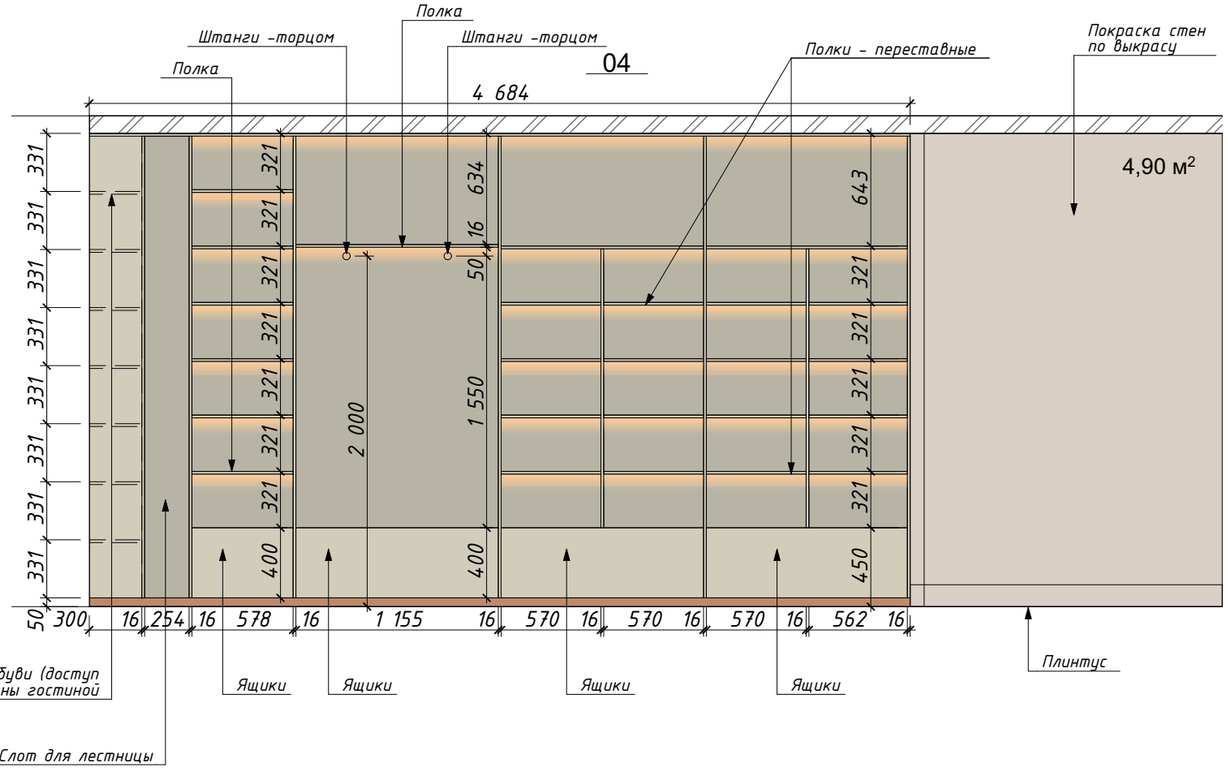



Примечания

1. Все размеры указаны в миллиметрах, от чистового пола.
2. Перед началом работ все размеры и отметки проверить по месту, серьезные несоответствия скорректировать, согласовав с дизайнером.
3. Наполнение шкафов согласовать с изготовителем.
4. Заказ встроенной мебели производится после финального замера и проекта изготовителя.
5. Проверить возможность заноса мебели в дом и комнаты до заказа и оплаты.
6. Размеры условные, использовать как ТЗ для производителя мебели. Финальные размеры производителю снять самостоятельно.
7. Наполнение согласовать с дизайнером и клиентом.


Лист:	Развертки стен в коридоре	№:	34
Проект:	Palm Jumeirah	Стадия:	ДП
Разработал:	Бударина Д.К.	Дата:	08.04.2026

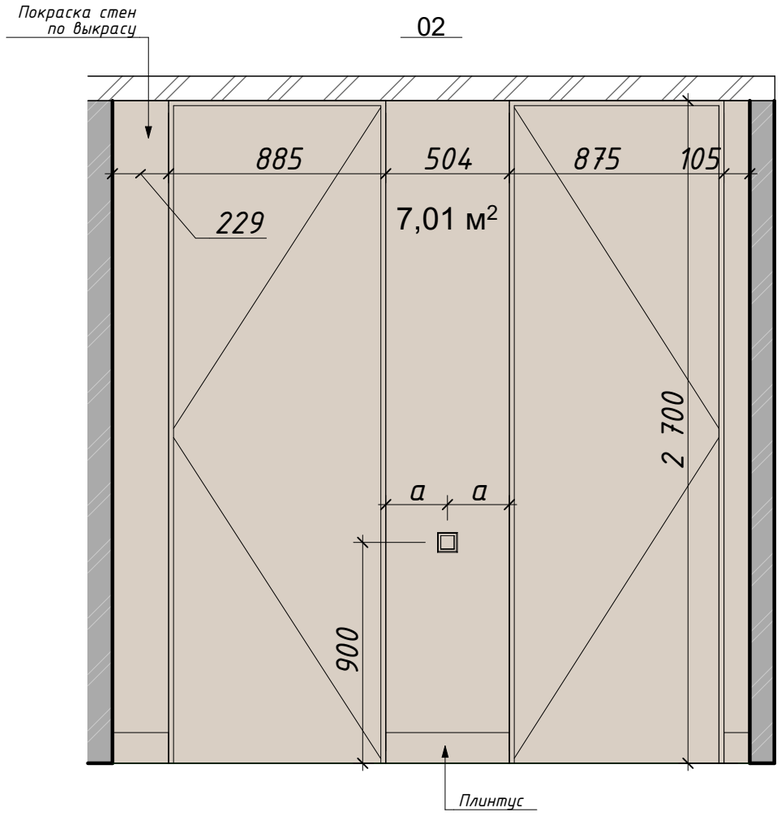

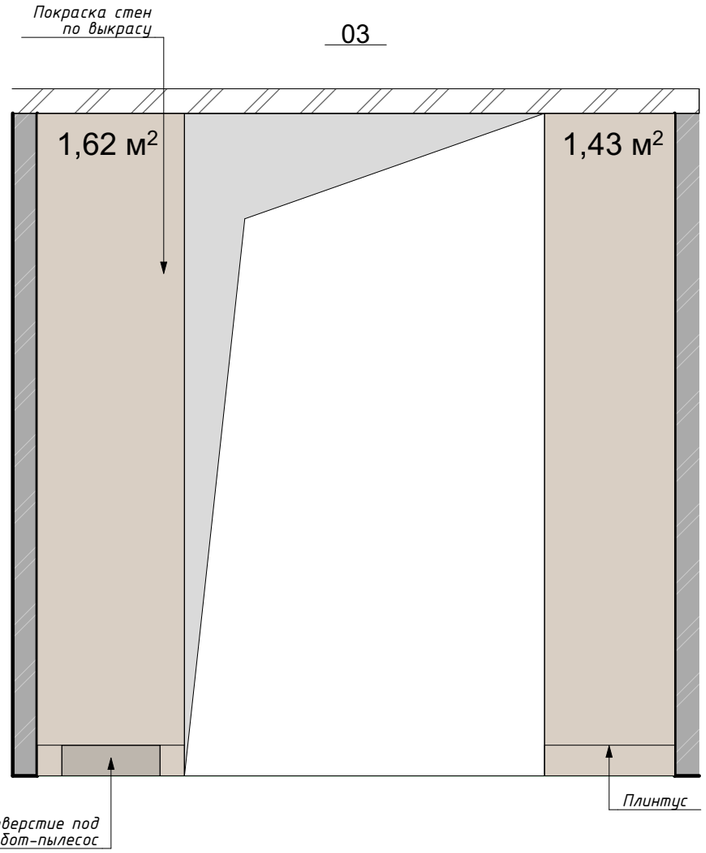

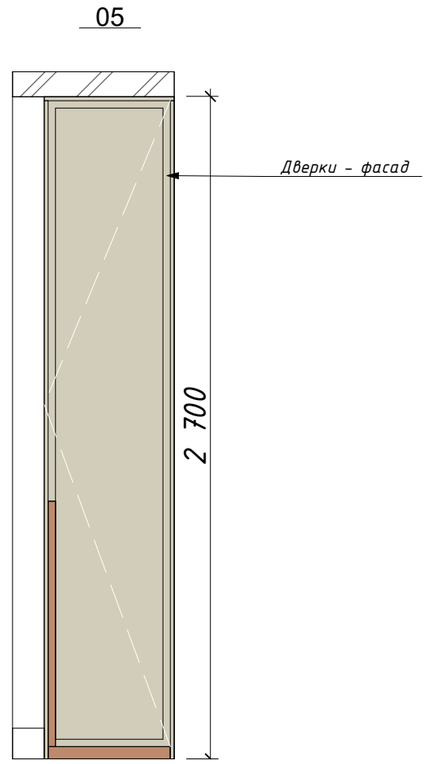

План растановки мебели в коридоре

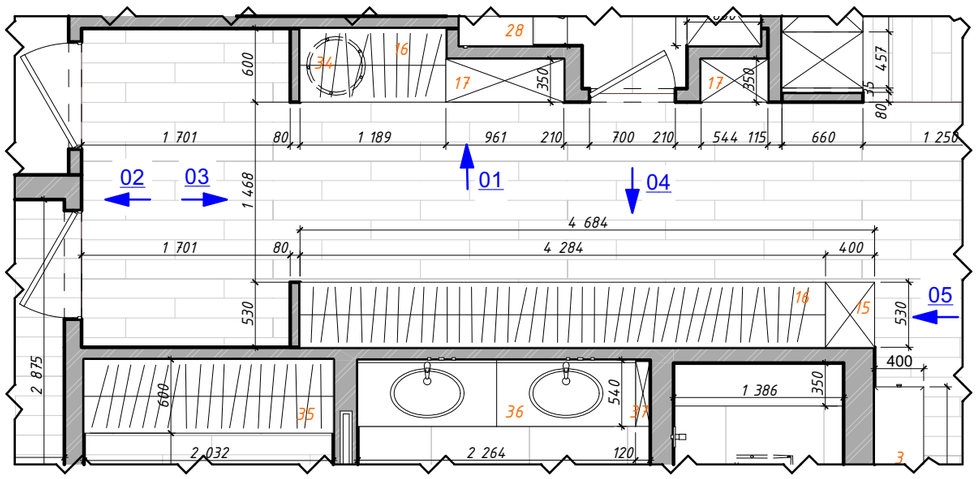

Примечания


1. Все размеры указаны в миллиметрах, от чистового пола.
2. Перед началом работ все размеры и отметки проверить по месту, серьезные несоответствия скорректировать, согласовав с дизайнером.
3. Наполнение шкафов согласовать с изготовителем.
4. Заказ встроенной мебели производится после финального замера и проекта изготовителя.
5. Проверить возможность заноса мебели в дом и комнаты до заказа и оплаты.
6. Размеры условные, использовать как ТЗ для производителя мебели. Финальные размеры производителю снять самостоятельно.
7. Наполнение согласовать с дизайнером и клиентом.

Лист:	Развертки стен в коридоре	№:	35
Проект:	Palm Jumeirah	Стадия:	ДП
Разработал:	Бударина Д.К.	Дата:	08.04.2026


Референсы для полки под СМ и под сушильной машиной





Полка с подсветкой, глубиной 200 мм

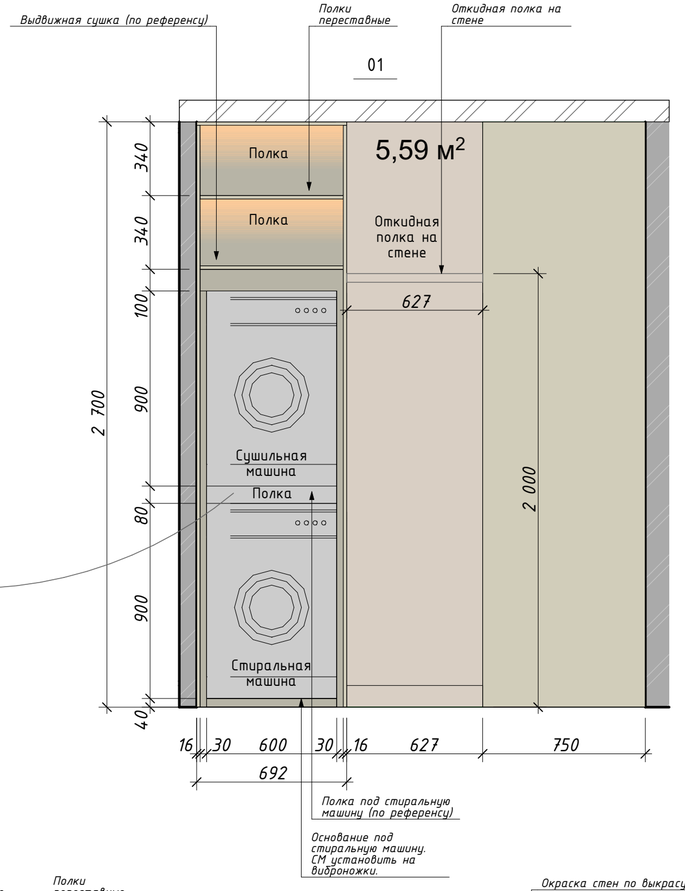


План постирочной

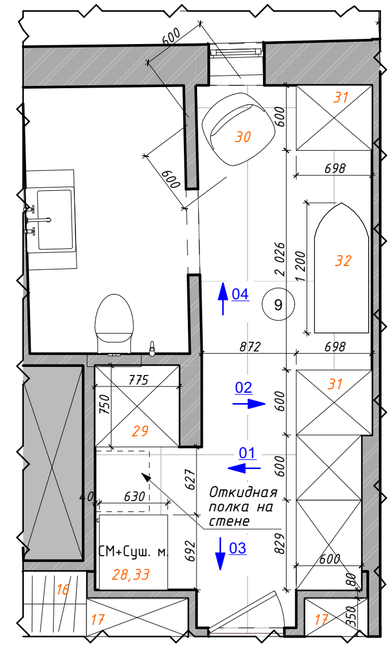

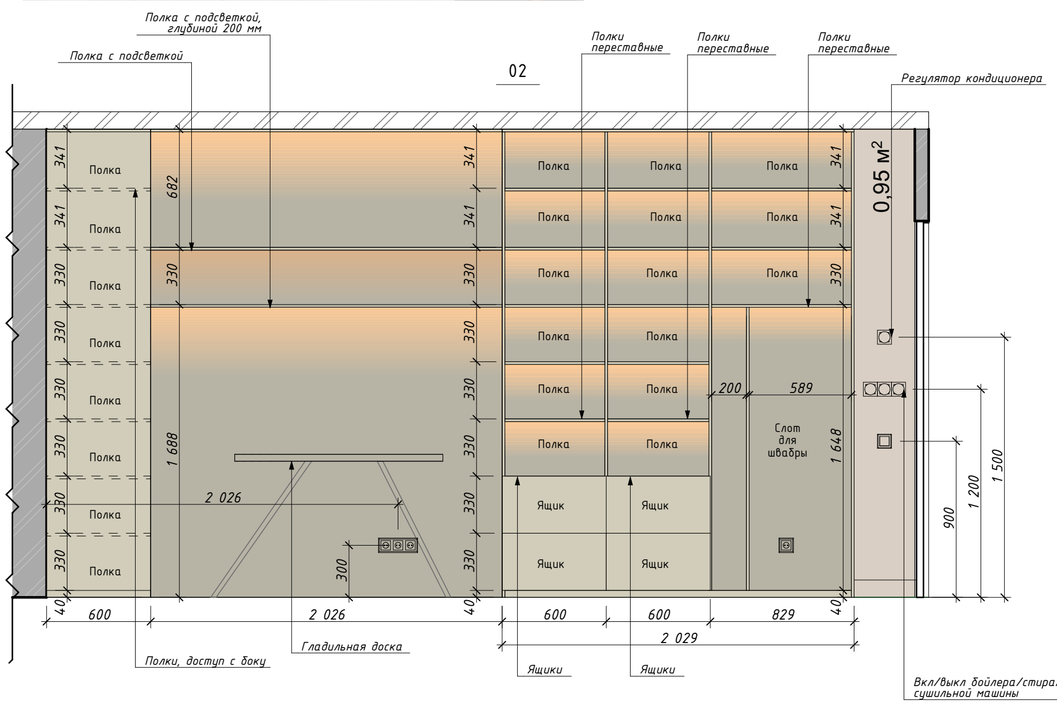

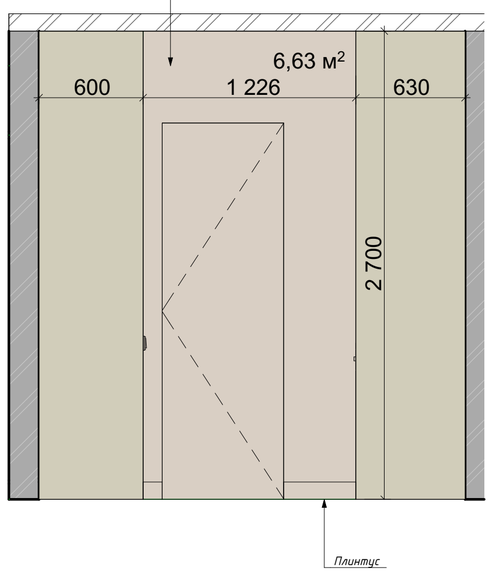

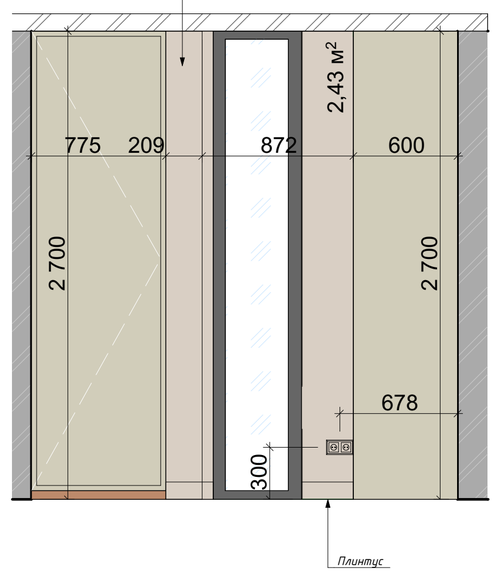


Примечания


1. Место под стиральную и сушильную машину усилить.
2. Размеры итоговые снять самостоятельно мебельной компанией.
3. Размеры на технику запросить.
4. Бытовую технику монтировать в соответствии с тех. рекомендациям.
5. Предусмотреть дополнительные полки для перестановки.

Лист:	Развертки стен постирочной	№:	36
Проект:	Palm Jumeirah	Стадия:	ДП
Разработал:		Дата:	08.04.2026


01

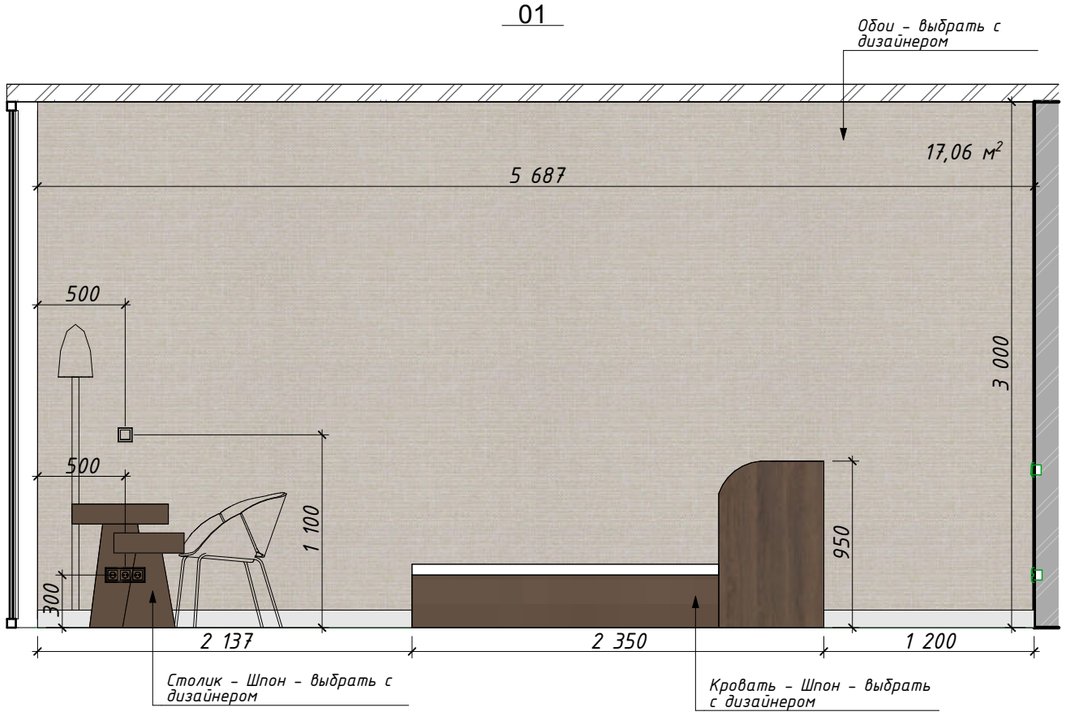


02

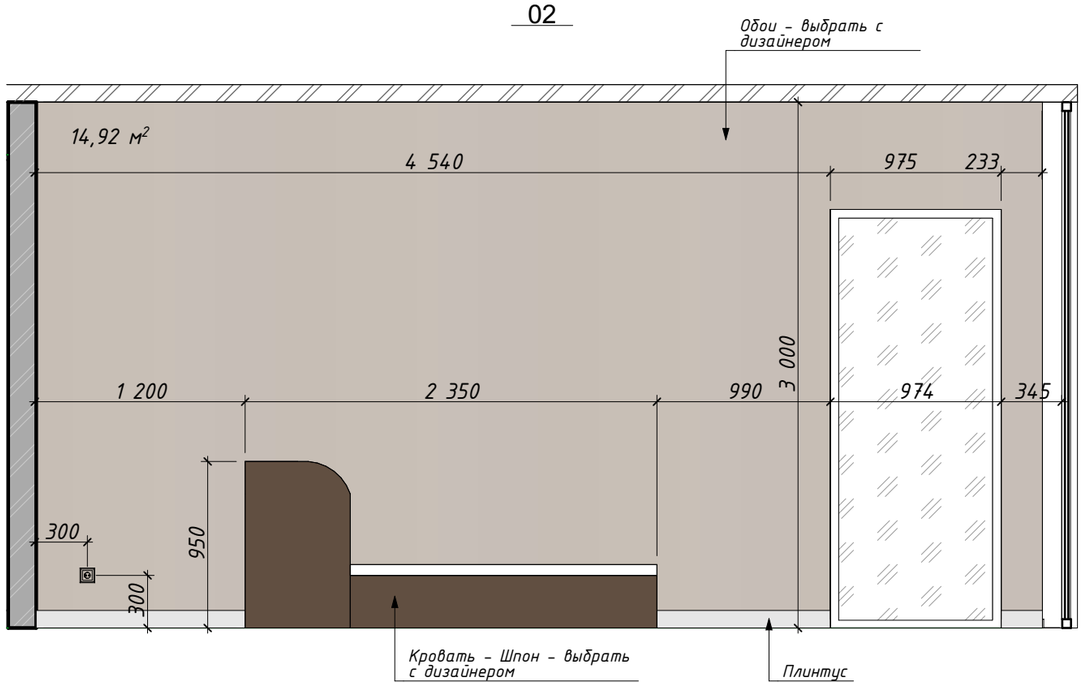

03

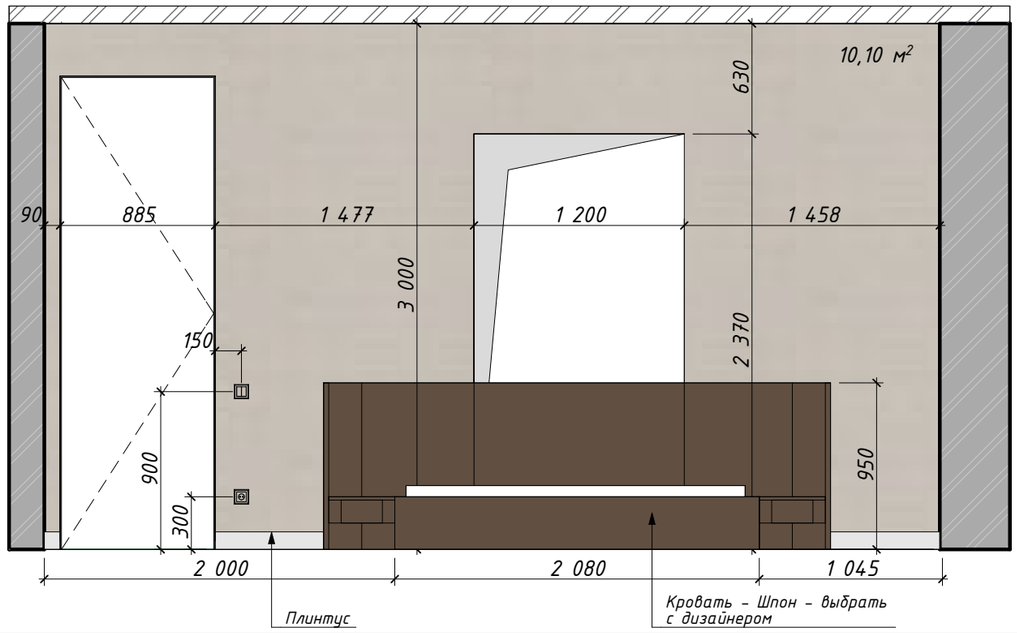

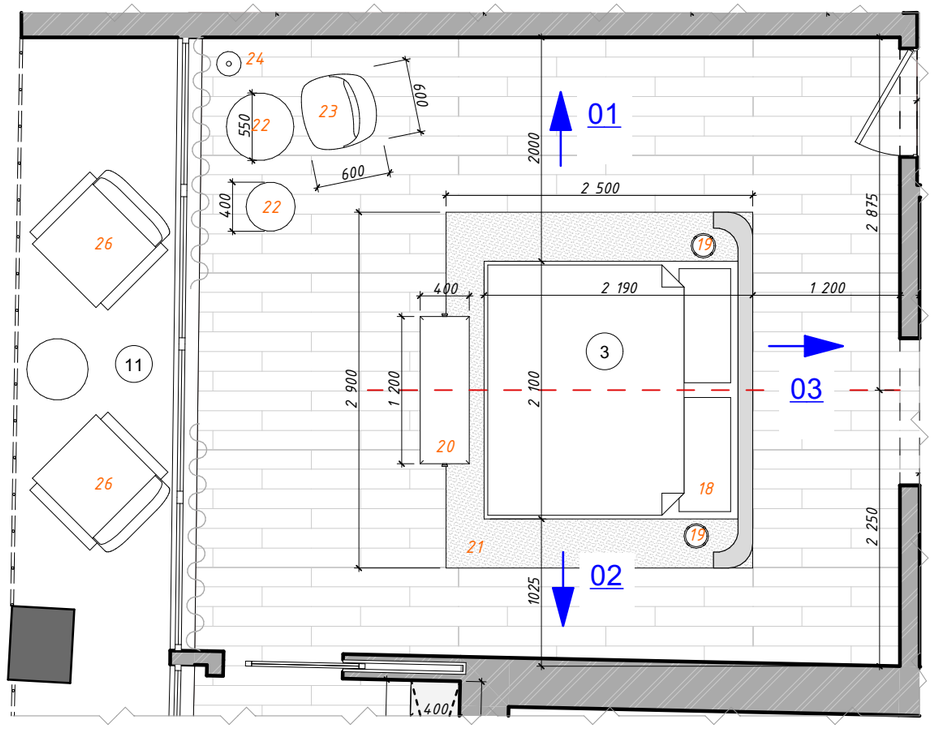


Примечания


1. Все размеры указаны в миллиметрах, от чистового пола.
2. Перед началом работ все размеры и отметки проверить по месту, серьезные несоответствия скорректировать, согласовав с дизайнером.
3. Наполнение шкафов согласовать с изготовителем.
4. Заказ встроенной мебели производится после финального замера и проекта изготовителя.
5. Проверить возможность заноса мебели в дом и комнаты до заказа и оплаты.
6. Размеры условные, использовать как ТЗ для производителя мебели. Финальные размеры производителю снять самостоятельно.
7. Наполнение согласовать с дизайнером и клиентом.

Лист:	Развертки стен мастер спальни	№:	37
Проект:	Palm Jumeirah	Стадия:	ДП
Разработал:	Бударина Д.К.	Дата:	08.04.2026


План гардеробной (Лист 1)

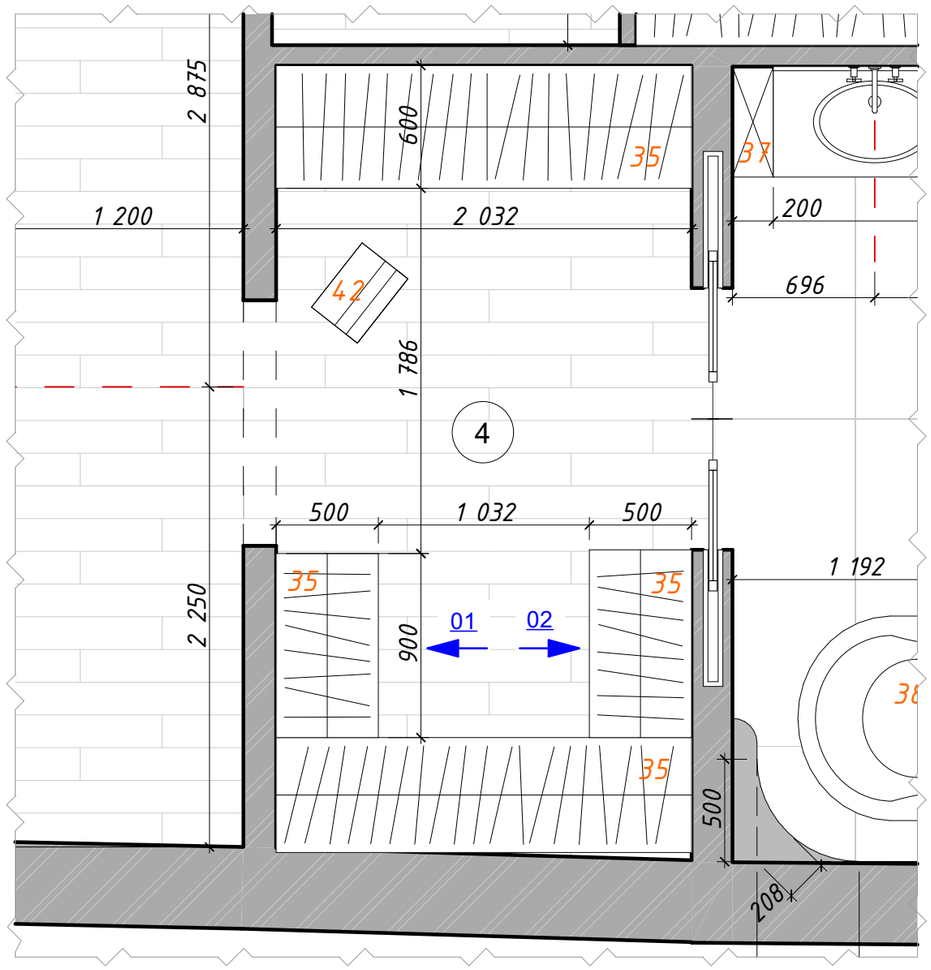


01
Открытый вид

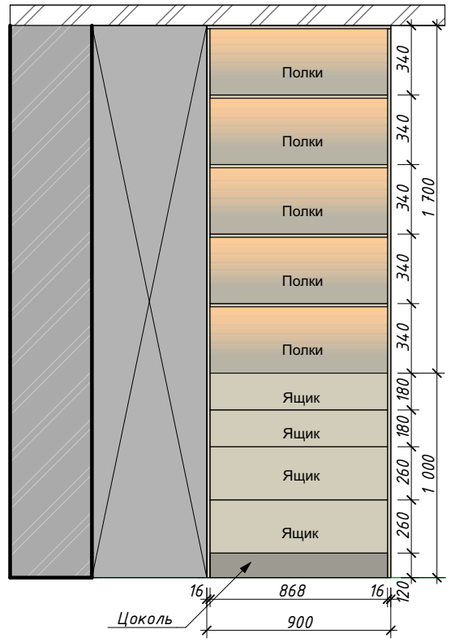


01
Закрытый вид

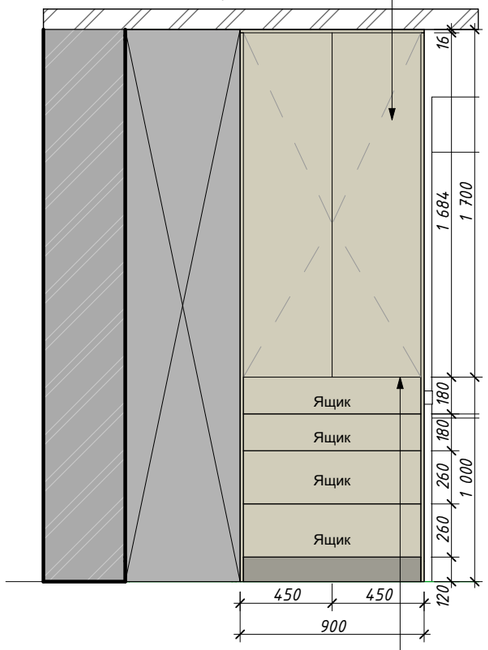

02
Закрытый вид

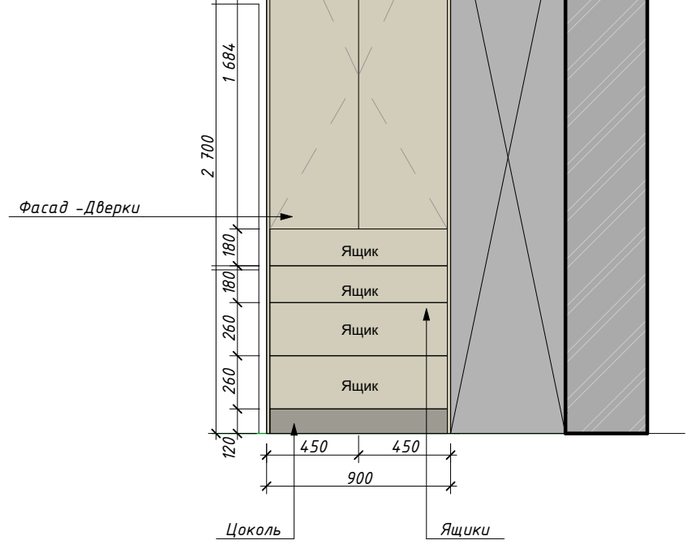

02
Открытый вид

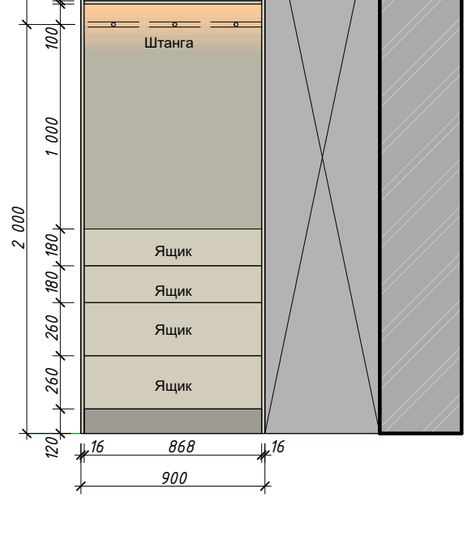


Примечания


1. Все размеры указаны в миллиметрах, от чистового пола.
2. Перед началом работ все размеры и отметки проверить по месту, серьезные несоответствия скорректировать, согласовав с дизайнером.
3. Наполнение шкафов согласовать с изготовителем.
4. Заказ встроенной мебели производится после финального замера и проекта изготовителя.
5. Проверить возможность заноса мебели в дом и комнаты до заказа и оплаты.
6. Размеры условные, использовать как ТЗ для производителя мебели. Финальные размеры производителю снять самостоятельно.
7. Наполнение согласовать с дизайнером и клиентом.

Лист:	План гардеробной (Лист 1)	№:	38
Проект:	Palm Jumeirah	Стадия:	ДП
Разработал:	Бударина Д.К.	Дата:	08.04.2026


План гардеробной (Лист 2)

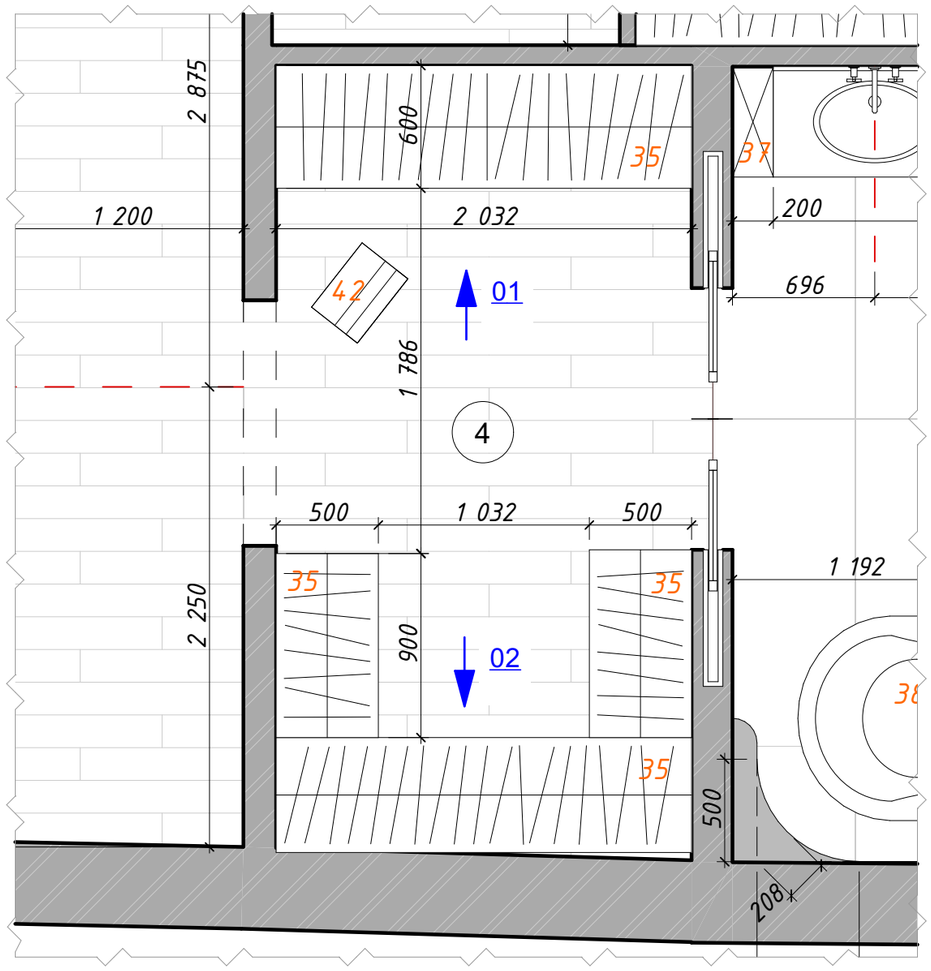


01 Открытый вид

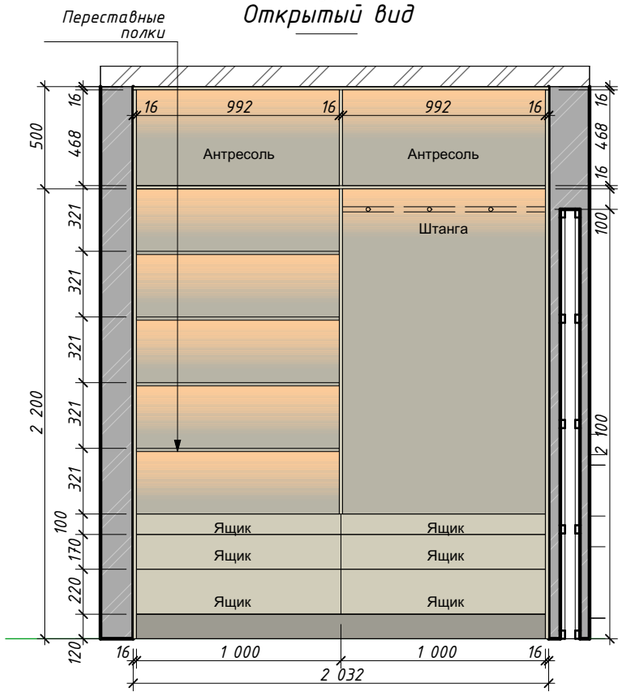


01 Закрытый вид

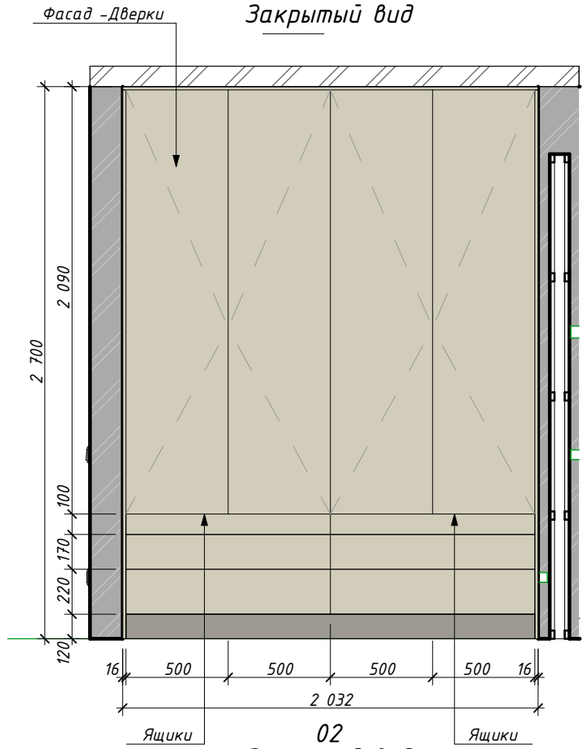

02 Открытый вид

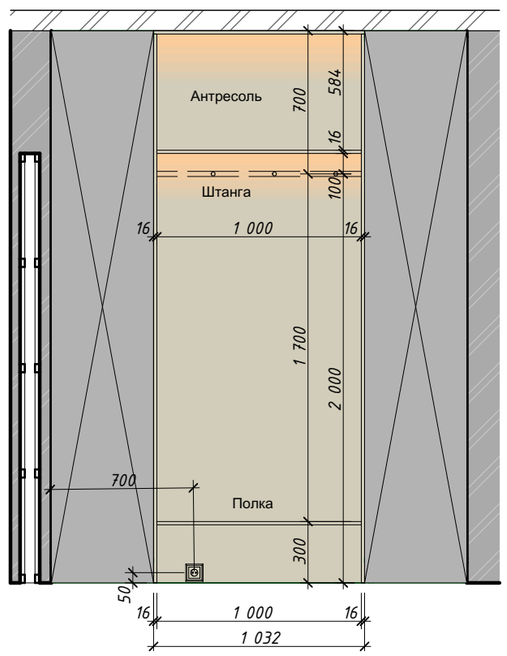

02 Закрытый вид

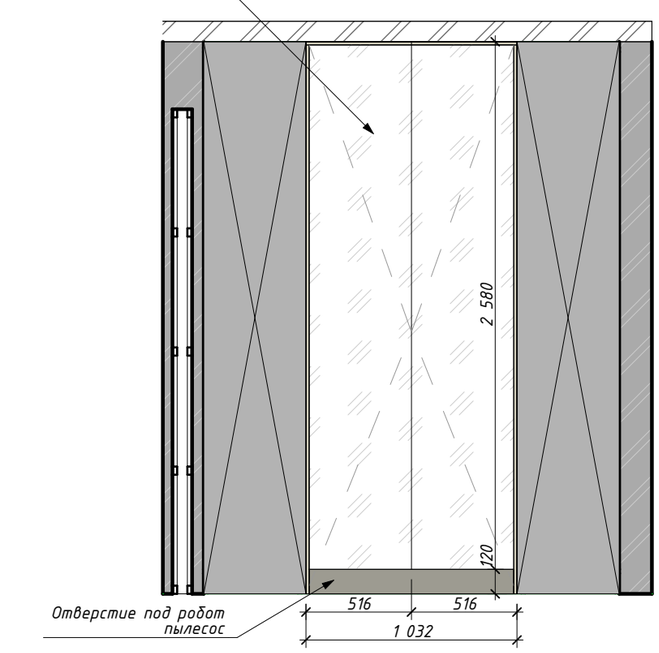



Примечания

1. Все размеры указаны в миллиметрах, от чистового пола.
2. Перед началом работ все размеры и отметки проверить по месту, серьезные несоответствия скорректировать, согласовав с дизайнером.
3. Наполнение шкафов согласовать с изготовителем.
4. Заказ встроенной мебели производится после финального замера и проекта изготовителя.
5. Проверить возможность заноса мебели в дом и комнаты до заказа и оплаты.
6. Размеры условные, использовать как ТЗ для производителя мебели. Финальные размеры производителю снять самостоятельно.
7. Наполнение согласовать с дизайнером и клиентом.

Лист:	План гардеробной (Лист 2)	№:	39
Проект:	Palm Jumeirah	Стадия:	ДП
Разработал:	Бударина Д.К.	Дата:	08.04.2026

Развертки стен гардеробной

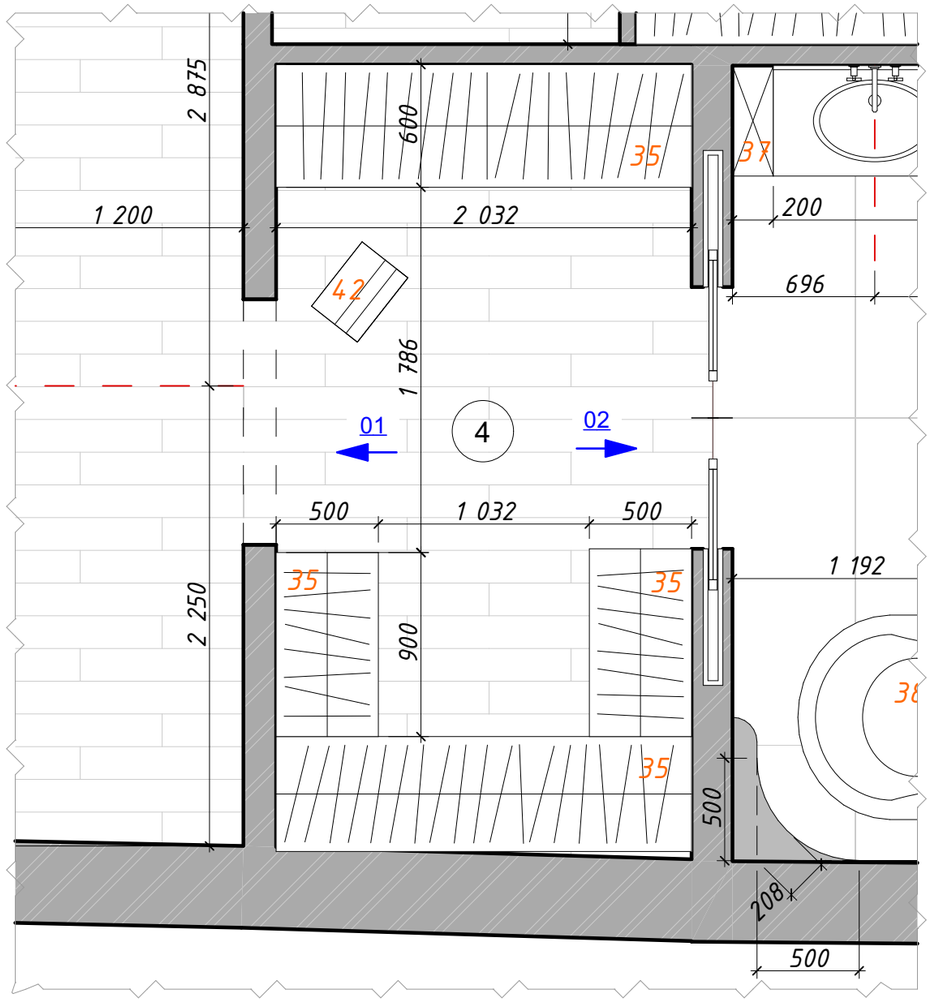


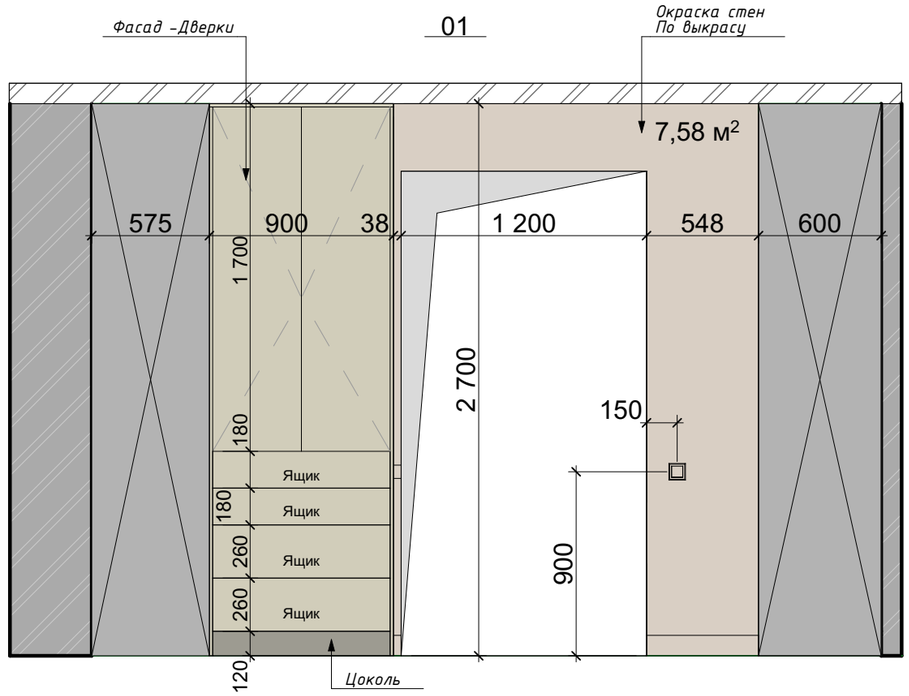



Примечания


1. Все размеры указаны в миллиметрах, от чистового пола.
2. Перед началом работ все размеры и отметки проверить по месту, серьезные несоответствия скорректировать, согласовав с дизайнером.
3. Наполнение шкафов согласовать с изготовителем.
4. Заказ встроенной мебели производится после финального замера и проекта изготовителя.
5. Проверить возможность заноса мебели в дом и комнаты до заказа и оплаты.
6. Размеры условные, использовать как ТЗ для производителя мебели. Финальные размеры производителю снять самостоятельно.
7. Наполнение согласовать с дизайнером и клиентом.

Лист:	Развертки стен гардеробной	№:	40
Проект:	Palm Jumeirah	Стадия:	ДП
Разработал:	Бударина Д.К.	Дата:	08.04.2026

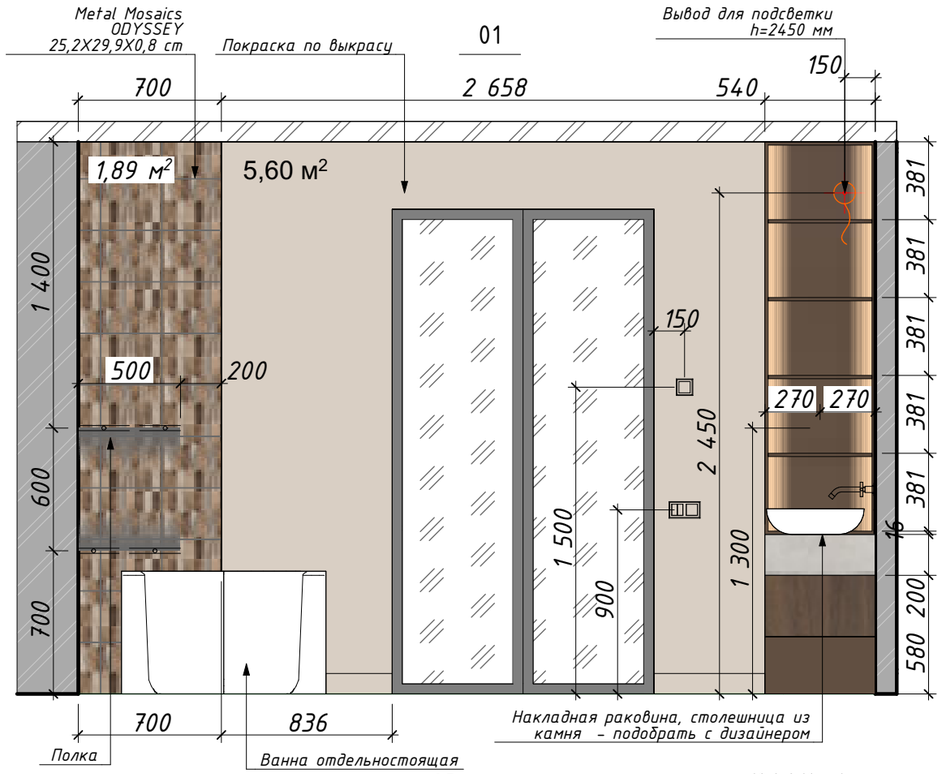


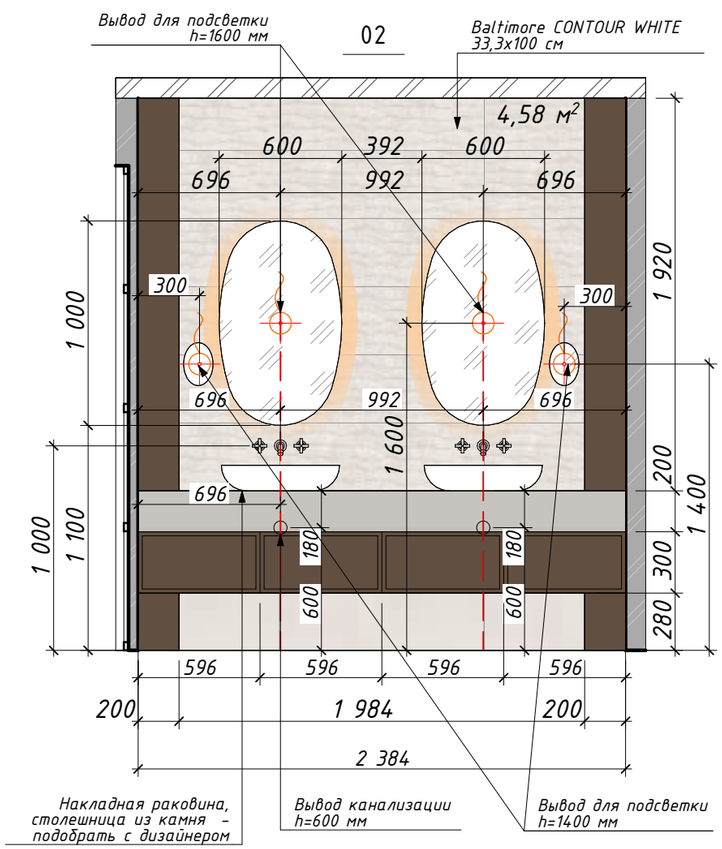

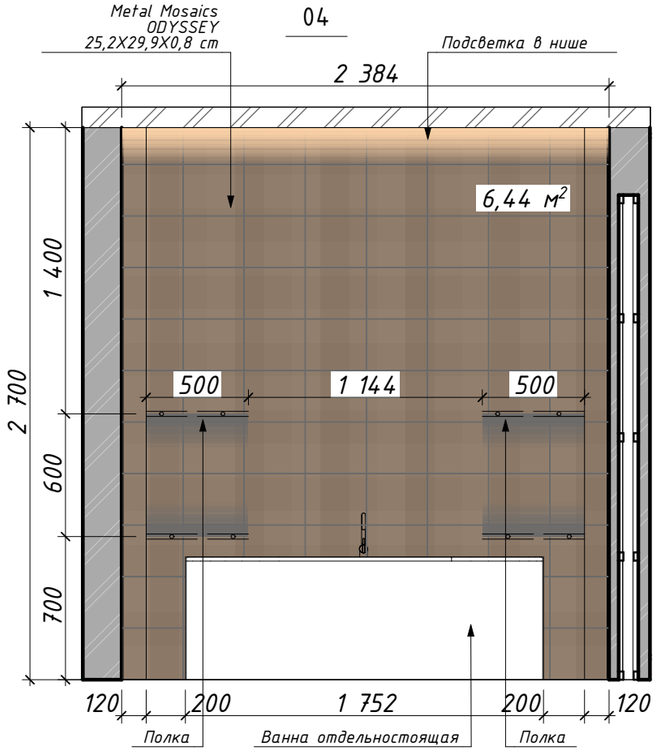

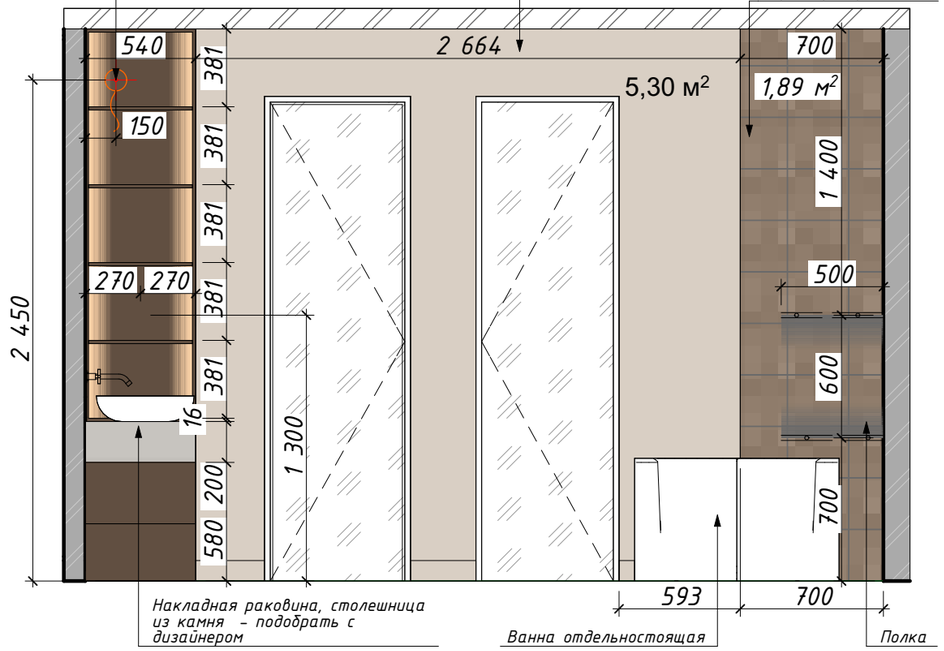

План расстановки мебели в ванной комнате

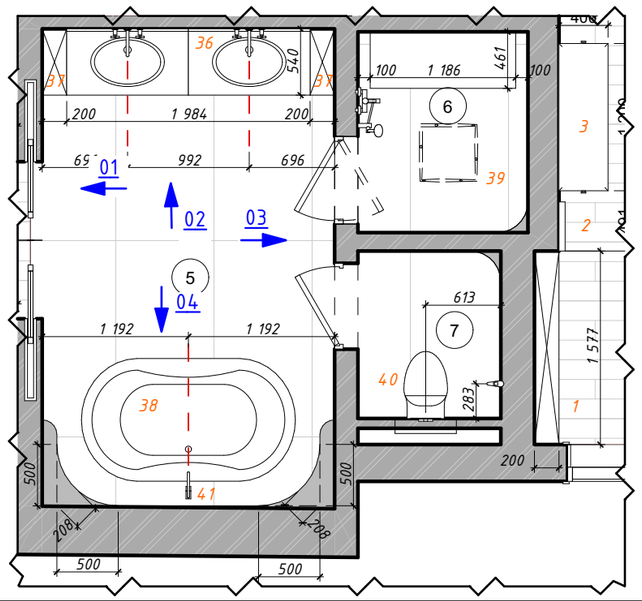


Ведомость материалов


	Metal Mosaics ODYSSEY 25,2X29,9X0,8 cm	15,5 м²
	BOSTON TOPO FLOOR	9,3 м²
	Baltimore CONTOUR WHITE 33,3x100 см	6,44 м²
	Gray-beige color	10,9 м²


Примечания


1. Все размеры указаны в миллиметрах, от чистового пола.
2. Перед началом работ все размеры и отметки проверить по месту, серьезные несоответствия скорректировать, согласовав с дизайнером.
3. Наполнение шкафов согласовать с изготовителем.
4. Заказ встроенной мебели производится после финального замера и проекта изготовителя.
5. Проверить возможность заноса мебели в дом и комнаты до заказа и оплаты.
6. Размеры условные, использовать как ТЗ для производителя мебели. Финальные размеры производителю снять самостоятельно.
7. Наполнение согласовать с дизайнером и клиентом.

Лист:	Развертки ванной комнаты	№:	41
Проект:	Palm Jumeirah	Стадия:	ДП
Разработал:	Бударина Д.К.	Дата:	08.04.2026

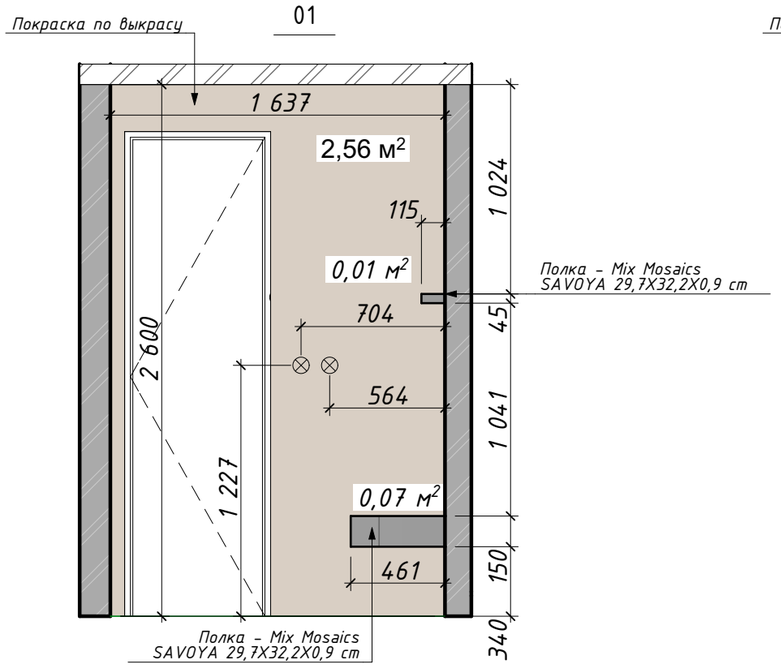


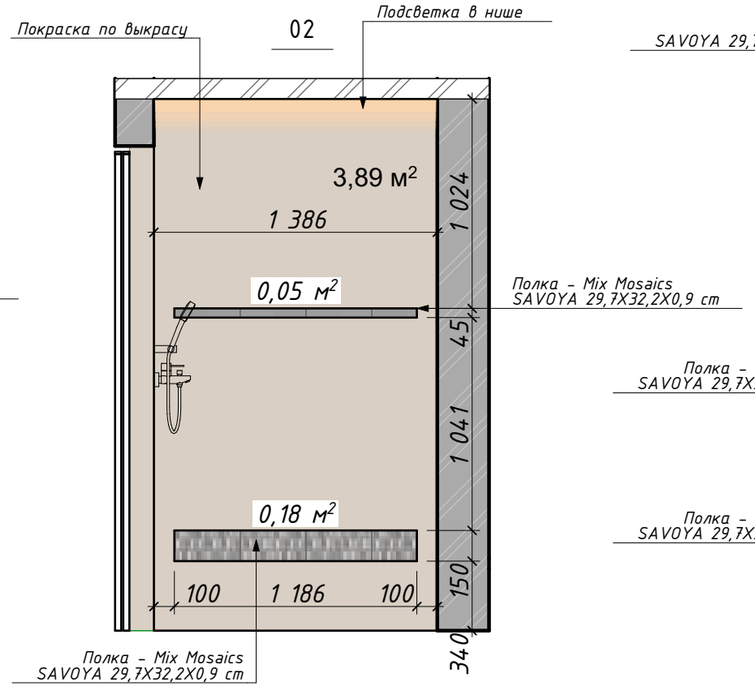

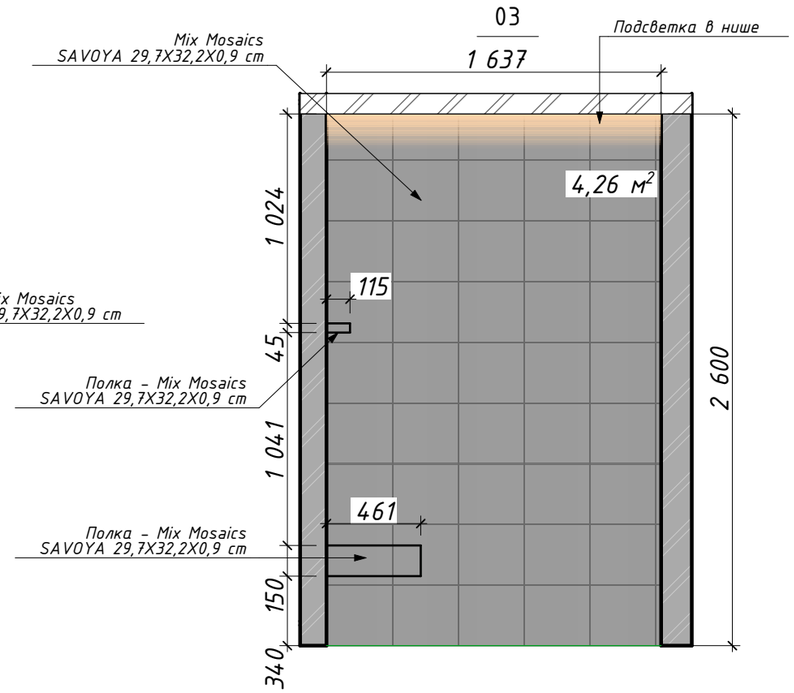

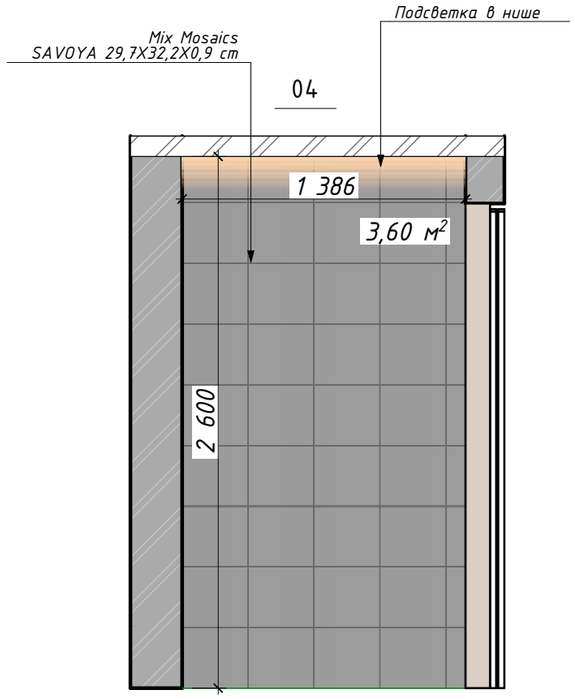

План Душевой

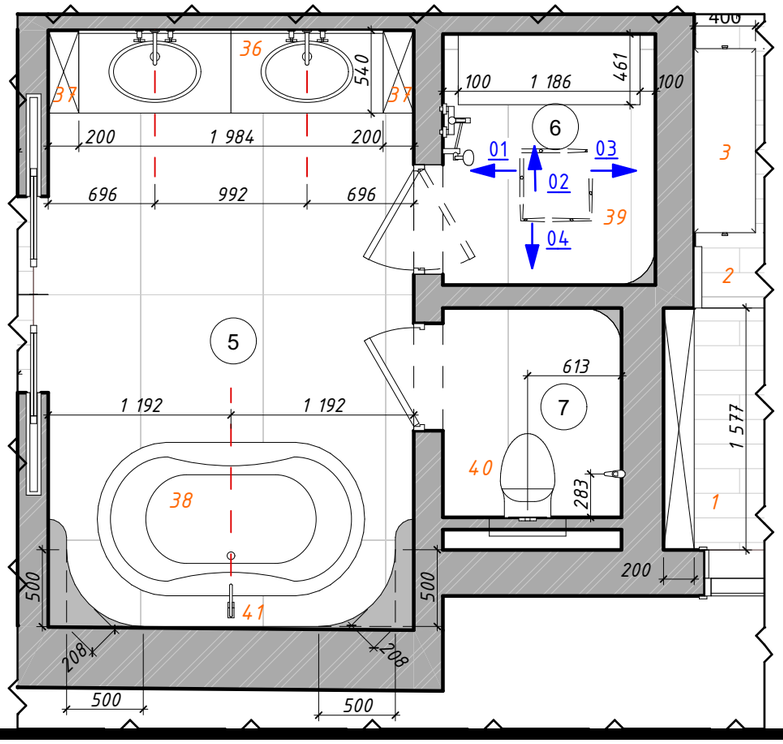


Ведомость материалов


	BOSTON TOPO FLOOR	2,27 м²
	Mix Mosaics SAVOYA 29,7X32,2X0,9 cm	12,0 м²
	Gray-beige color	6,45 м²


Примечания


1. Все размеры указаны в миллиметрах, от чистового пола.
2. Перед началом работ все размеры и отметки проверить по месту, серьезные несоответствия скорректировать, согласовав с дизайнером.

Лист:	Развертки стен Душевой	№:	42
Проект:	Palm Jumeirah	Стадия:	ДП
Разработал:	Бударина Д.К.	Дата:	08.04.2026

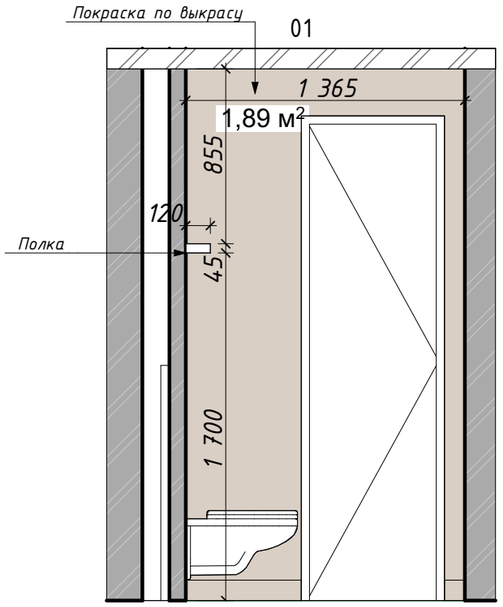


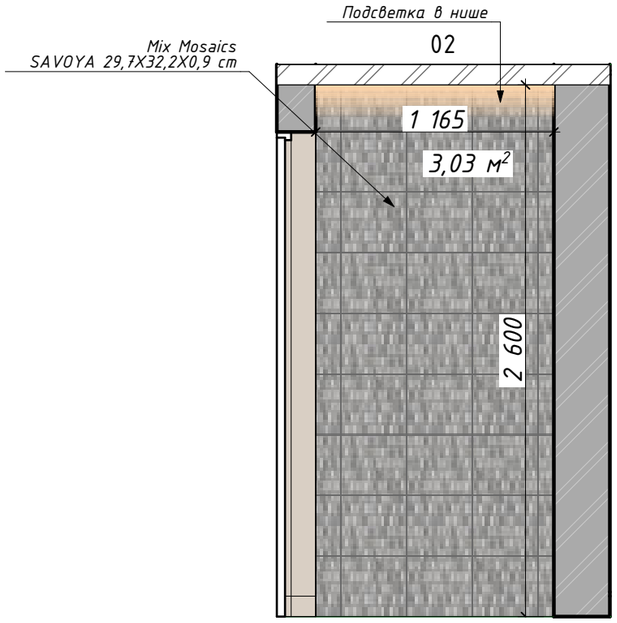

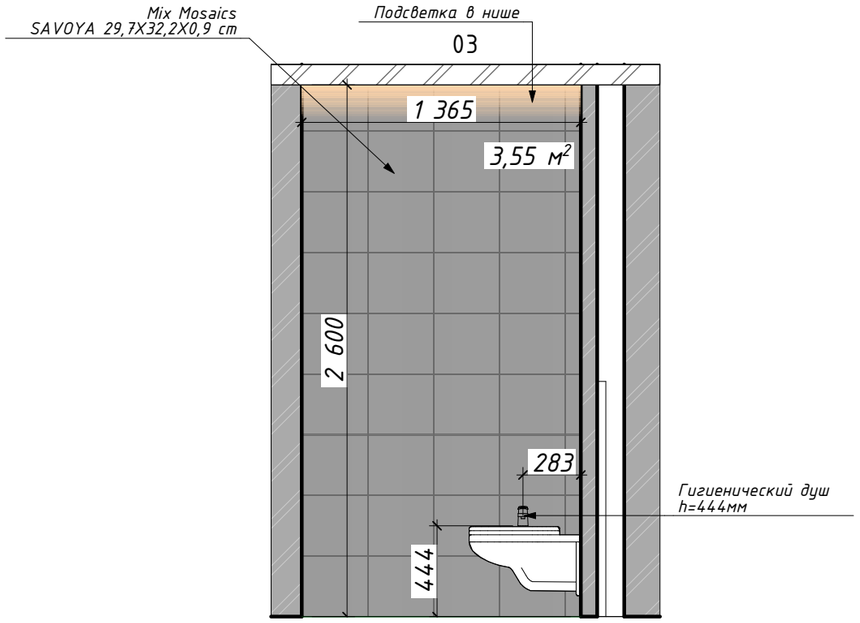

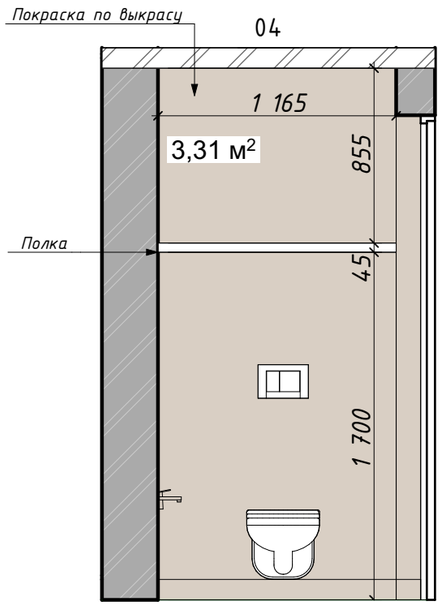

План Санузла

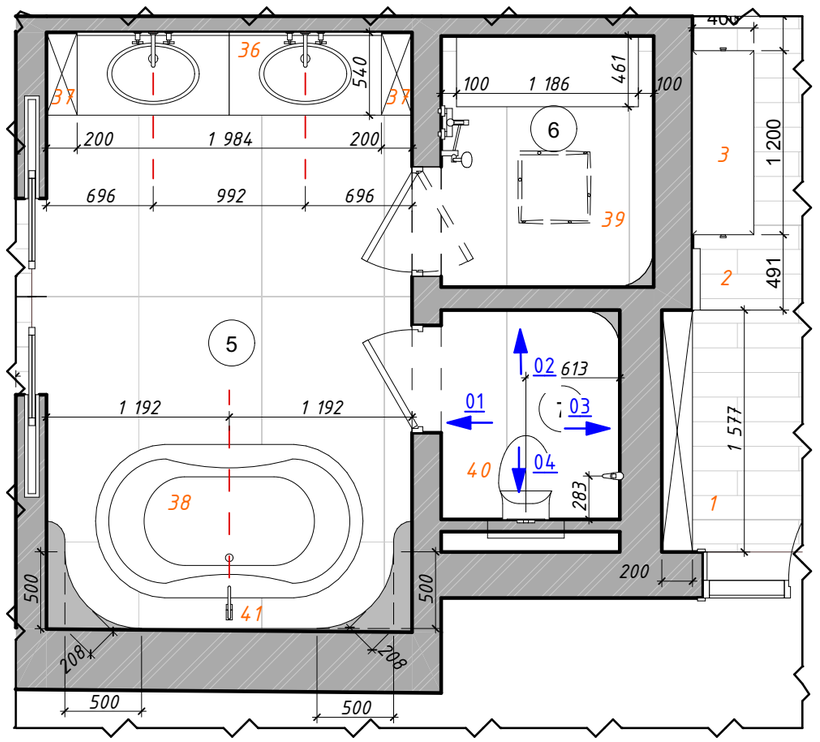

Ведомость материалов


	BOSTON TOPO FLOOR	1,59 м²
	Mix Mosaics SAVOYA 29,7X32,2X0,9 cm	6,58 м²
	Gray-beige color	5,2 м²


Примечания

1. Все размеры указаны в миллиметрах, от чистового пола.
2. Перед началом работ все размеры и отметки проверить по месту, серьезные несоответствия скорректировать, согласовав с дизайнером.

Лист:	Развертки санузла	№:	43
Проект:	Palm Jumeirah	Стадия:	ДП
Разработал:	Бударина Д.К.	Дата:	08.04.2026

Развертки стен кабинета

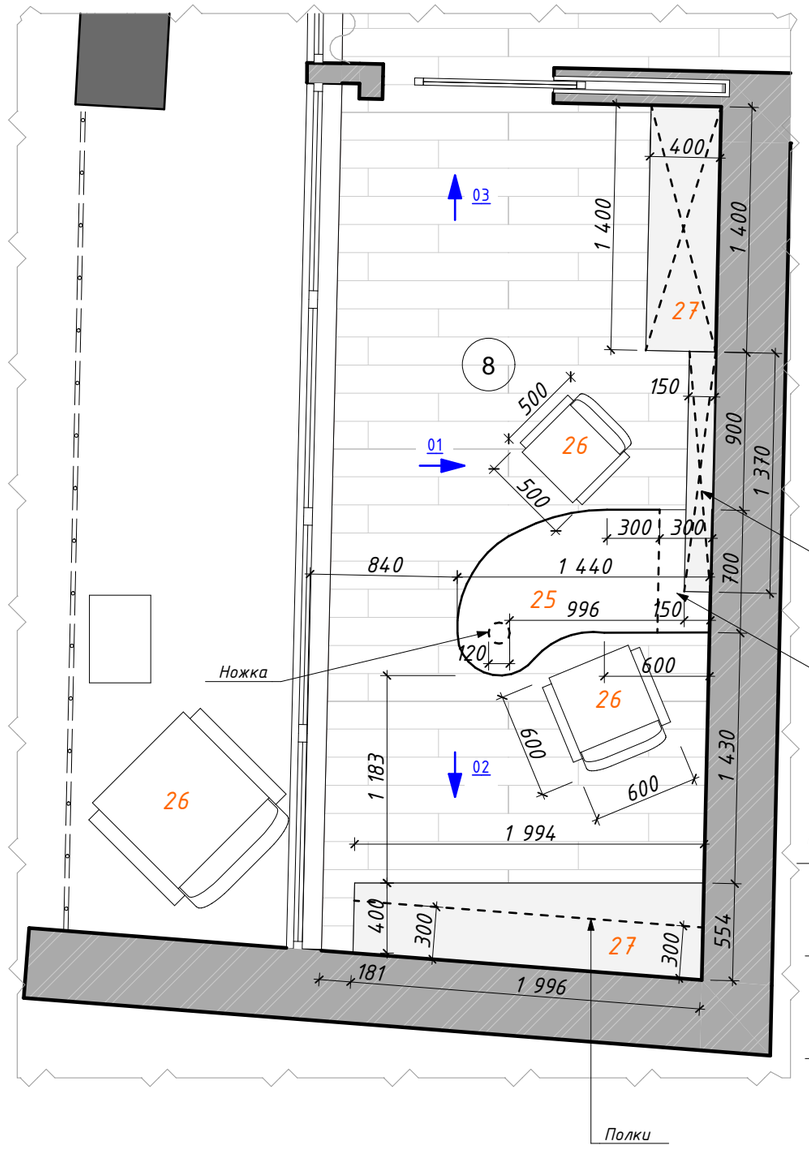

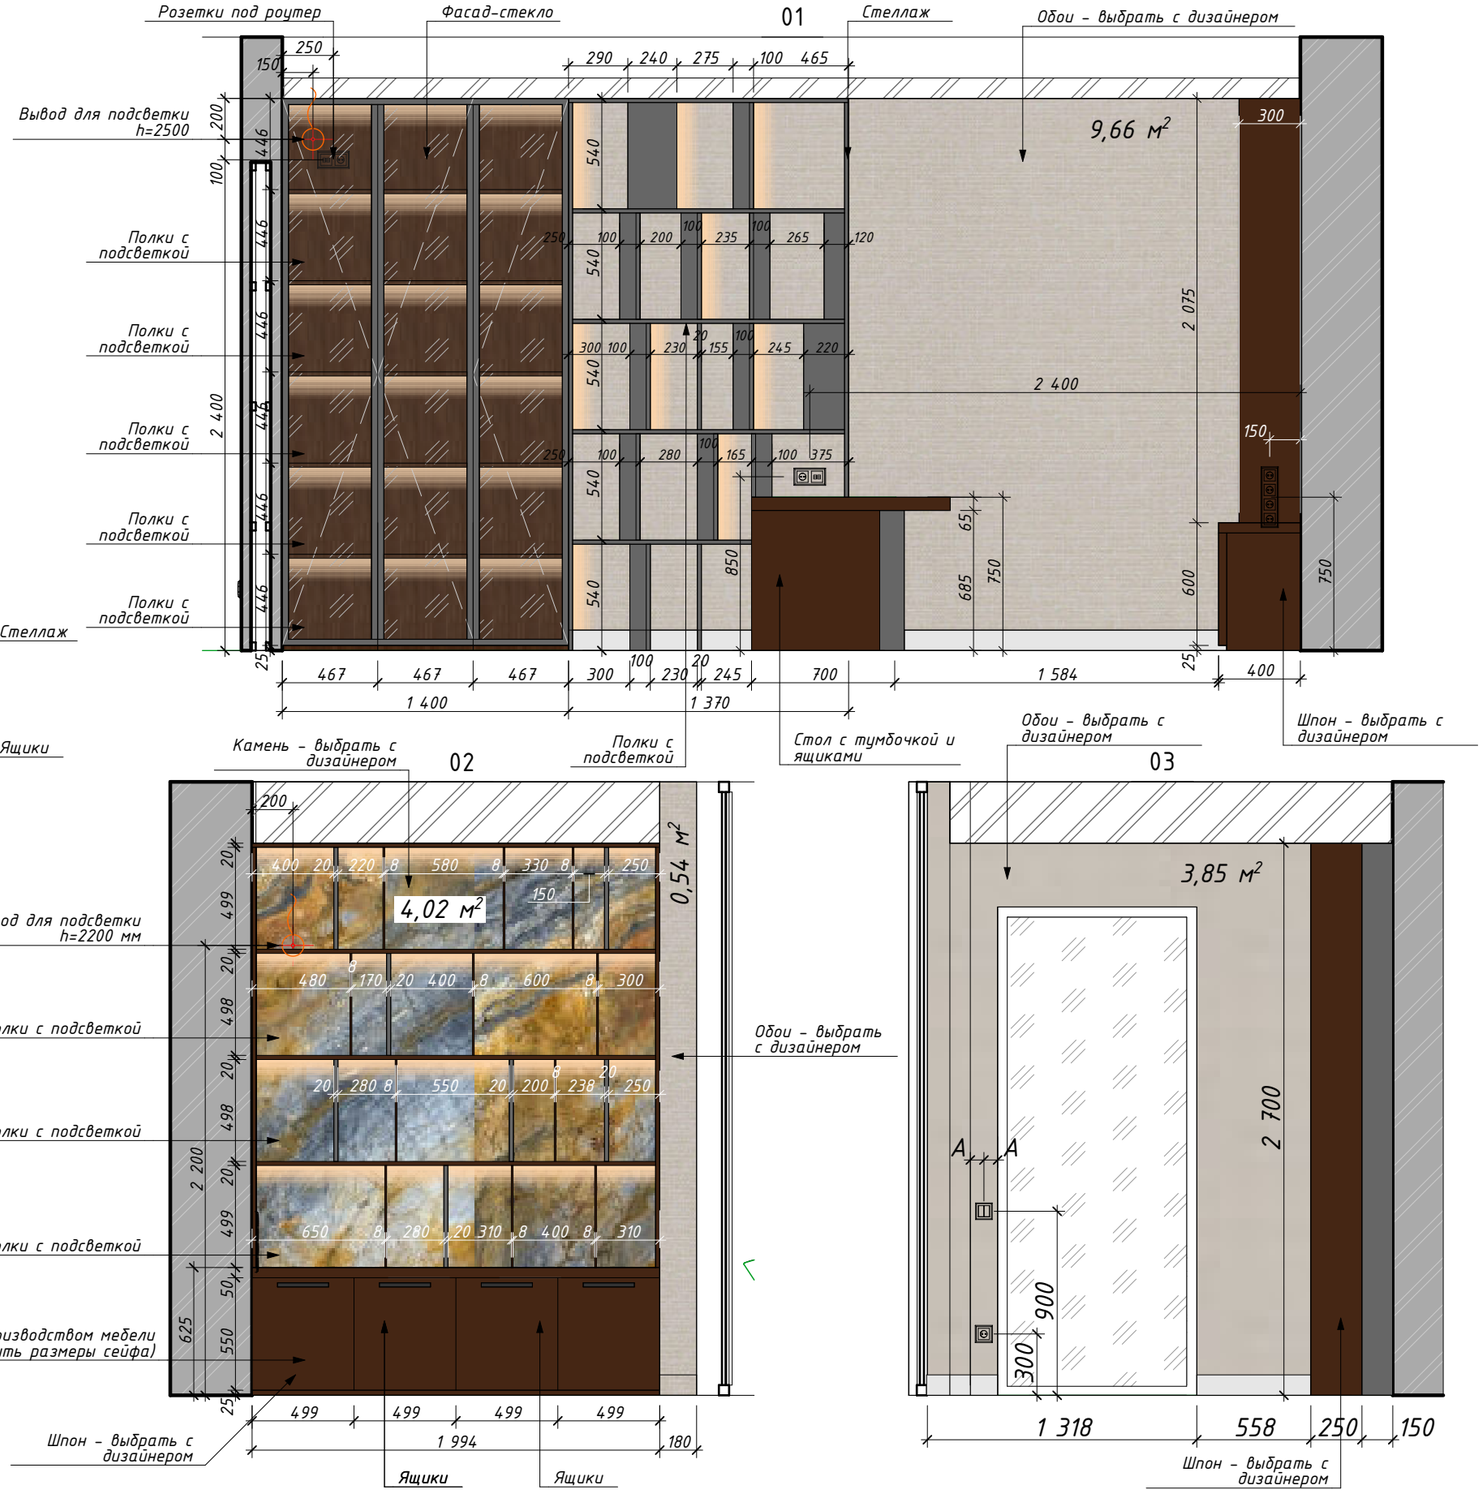

Примечания

1. Все размеры указаны в миллиметрах, от чистового пола.
2. Перед началом работ все размеры и отметки проверить по месту, серьезные несоответствия скорректировать, согласовав с дизайнером.
3. Наполнение шкафов согласовать с изготовителем.
4. Заказ встроенной мебели производится после финального замера и проекта изготовителя.
5. Проверить возможность заноса мебели в дом и комнаты до заказа и оплаты.
6. Размеры условные, использовать как ТЗ для производителя мебели. Финальные размеры производителю снять самостоятельно. Размеры на технику запросить. Бытовую технику монтировать в соответствии с тех. рекомендациям.
7. Наполнение согласовать с дизайнером и клиентом.

Лист:	Развертки стен кабинета	№:	44
Проект:	Palm Jumeirah	Стадия:	ДП
Разработал:	Бударина Д.К.	Дата:	08.04.2026